
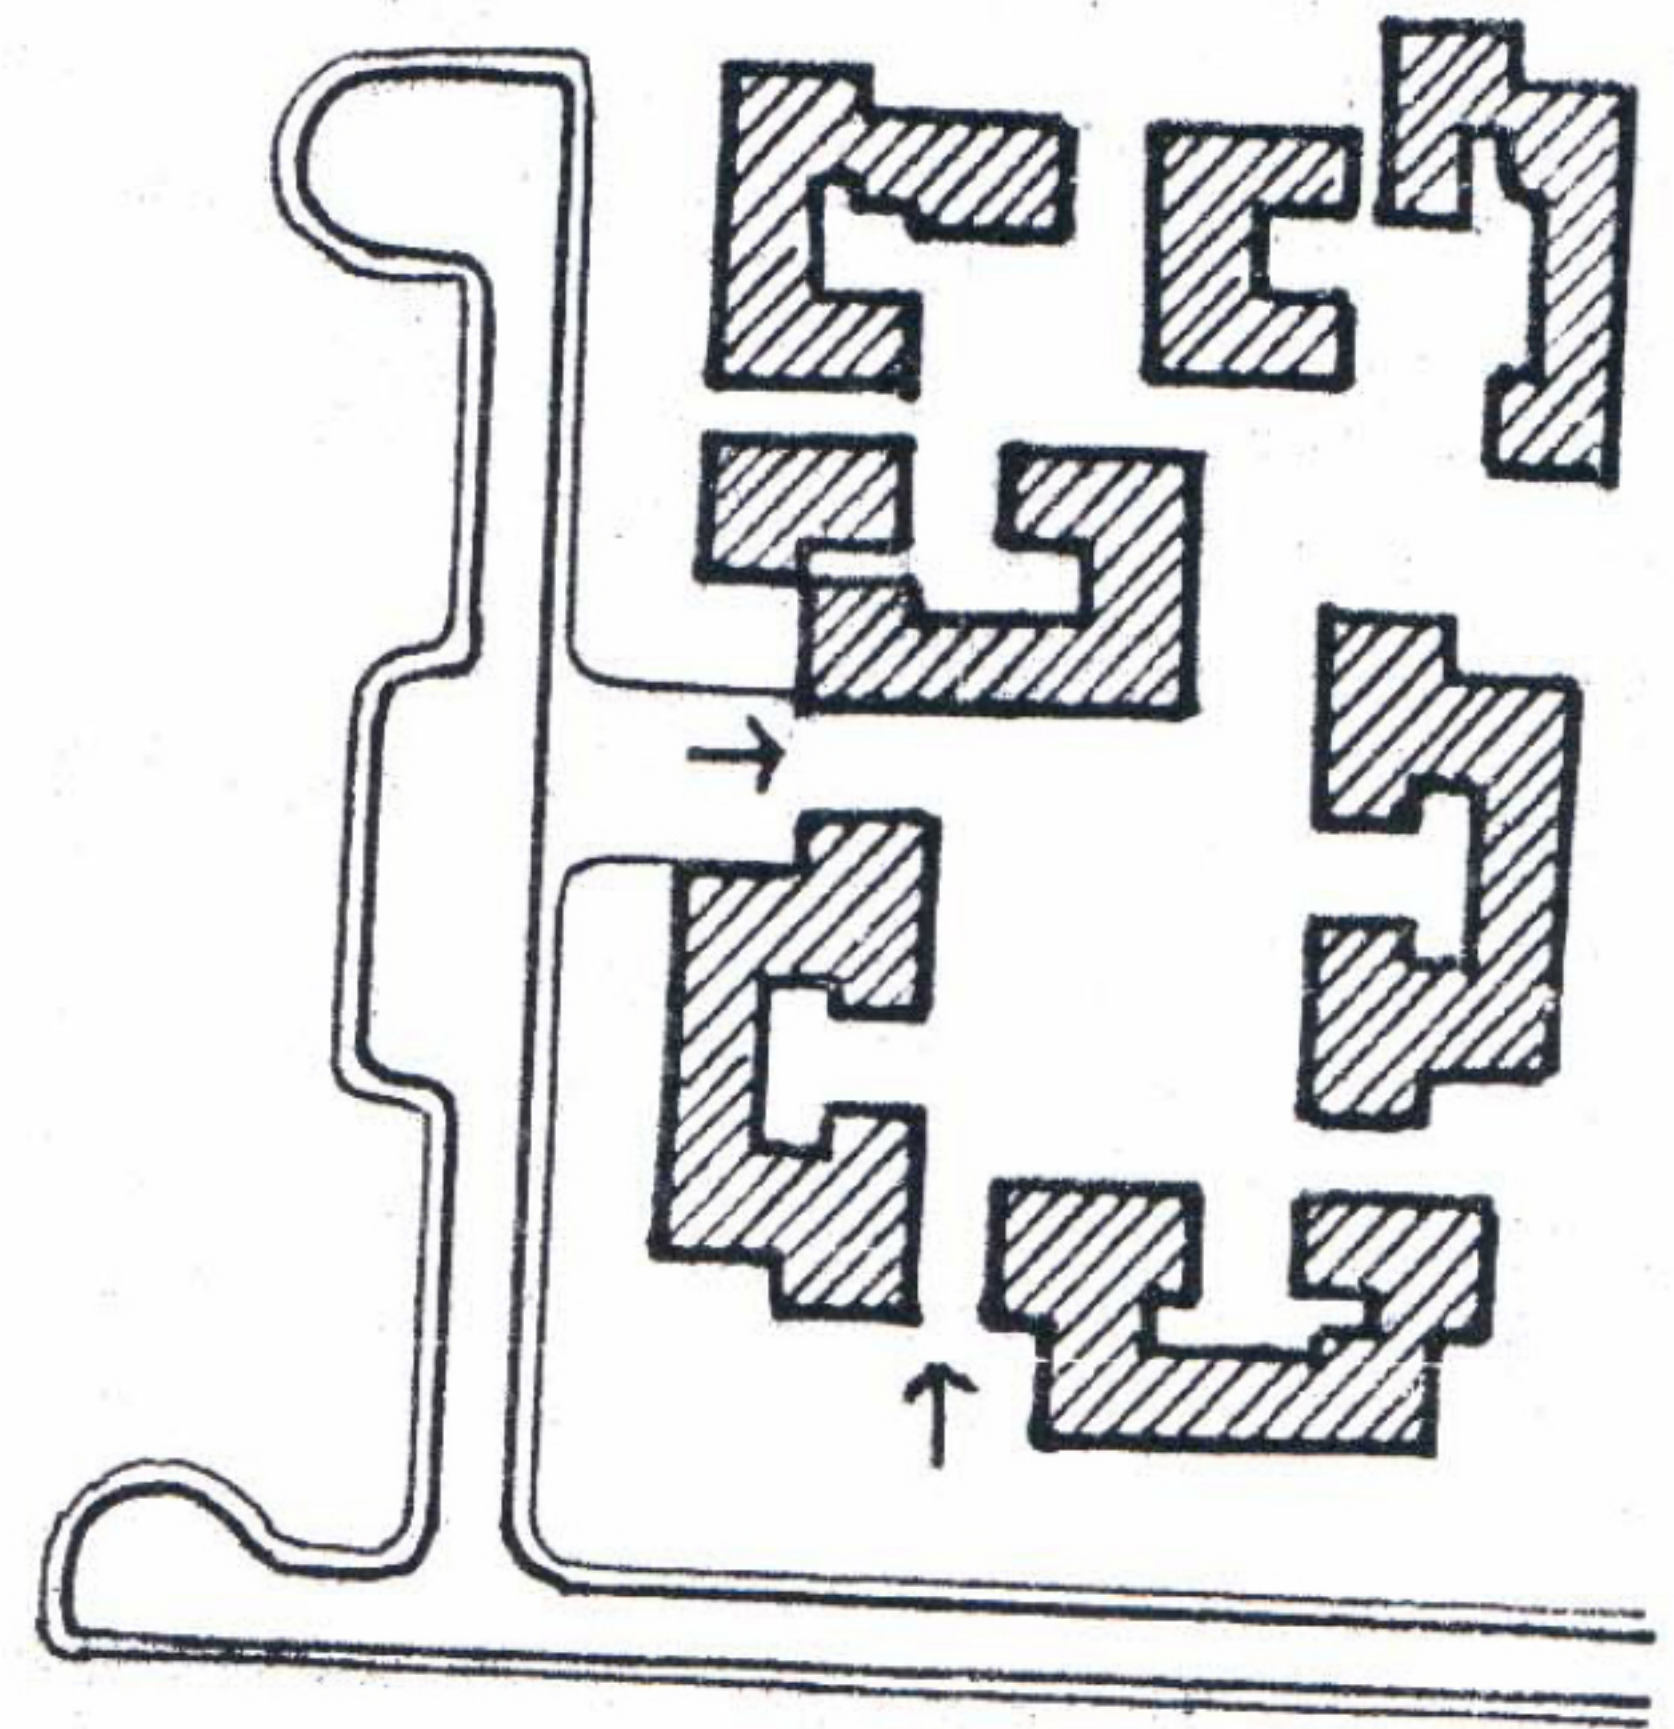
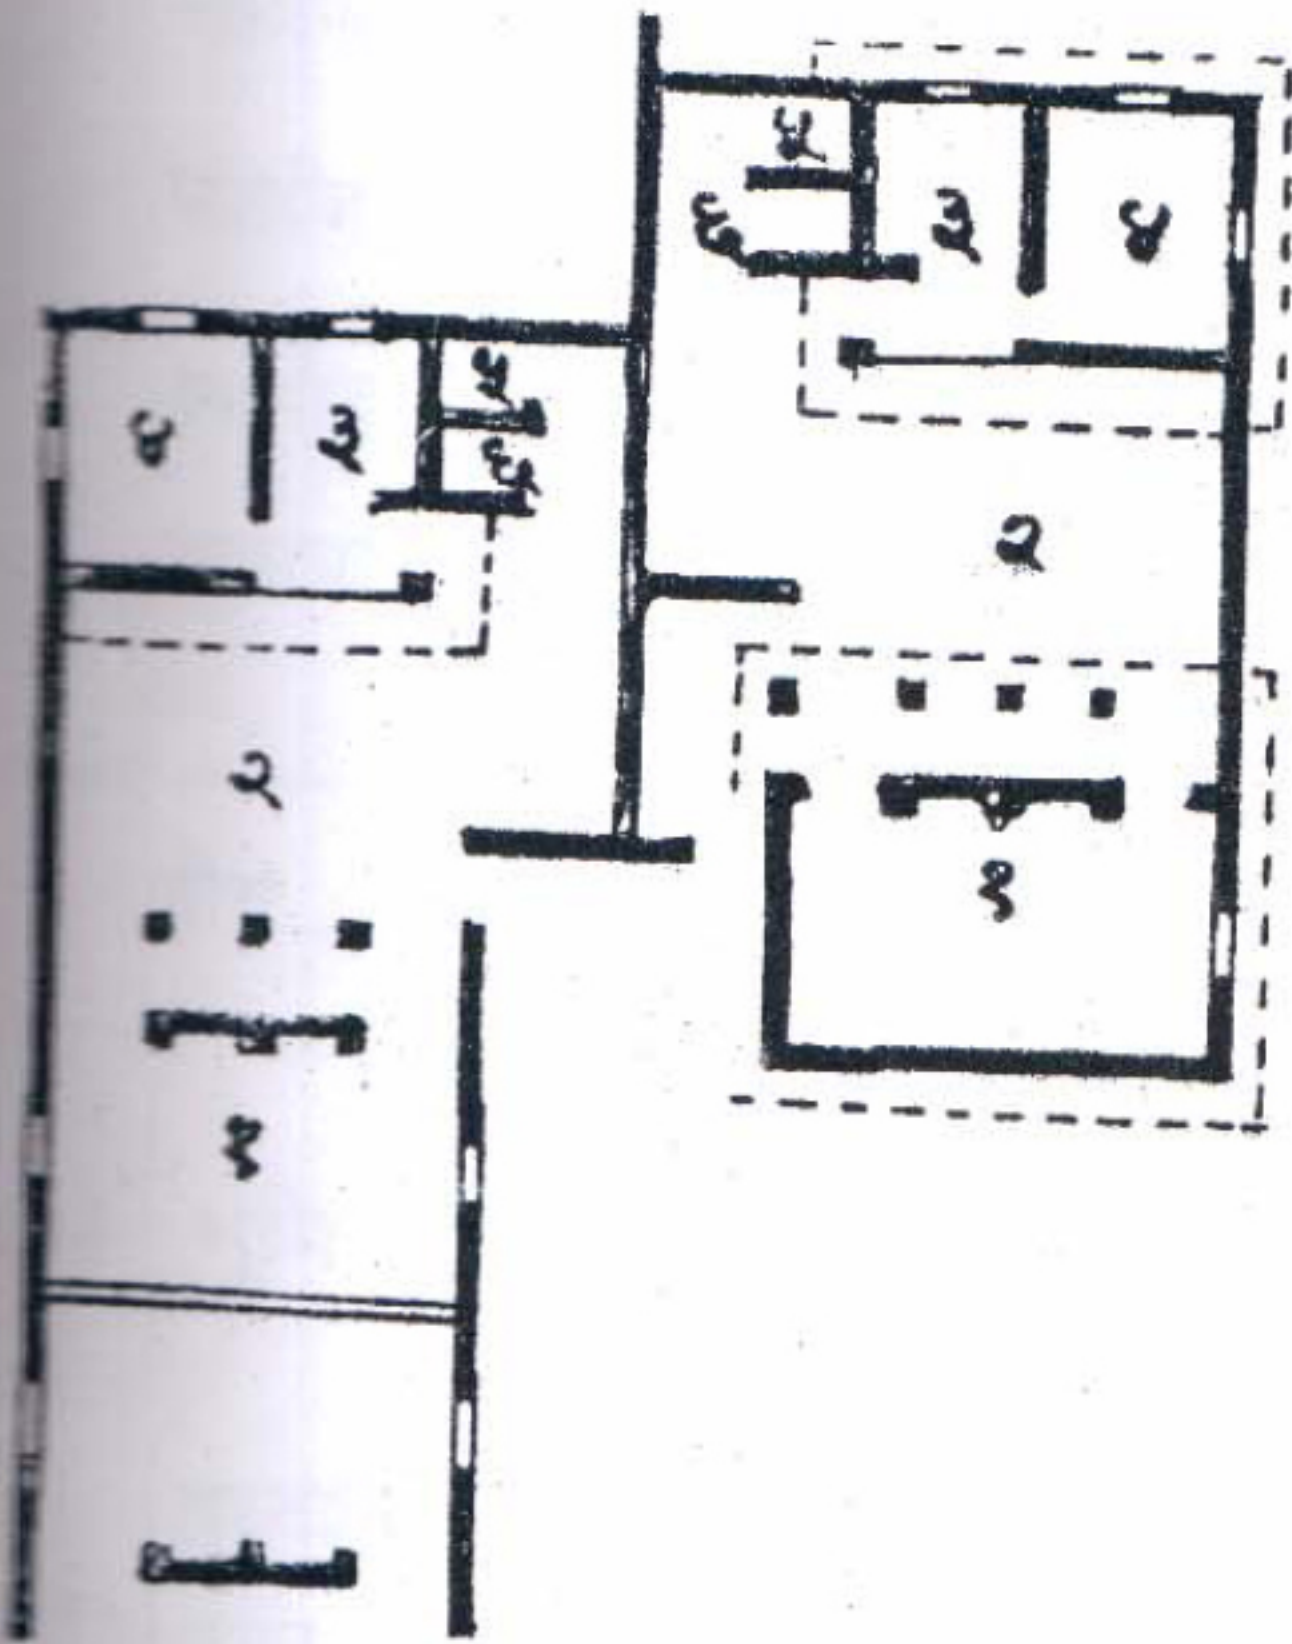
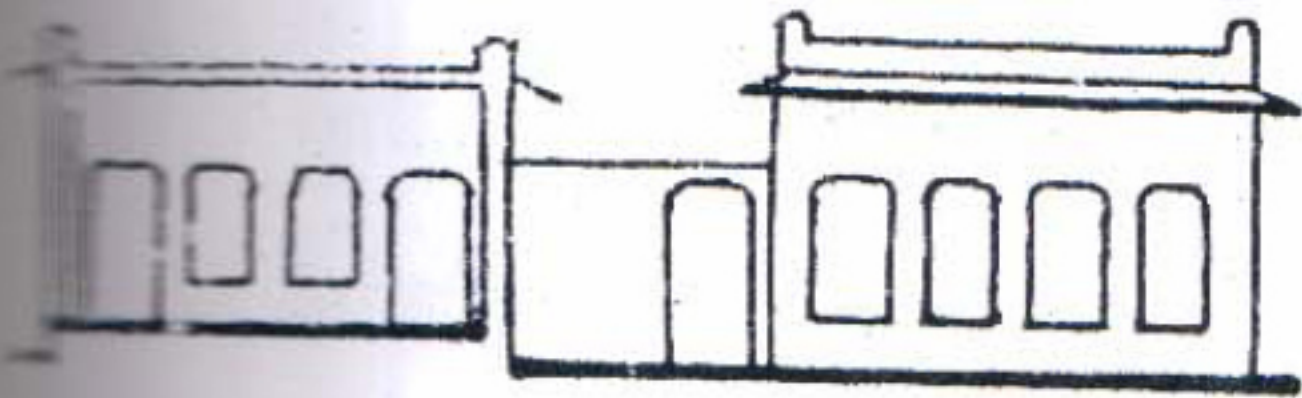


चन्देरी

5-3 प्रस्तावित बुनकर आवास मानचित्र

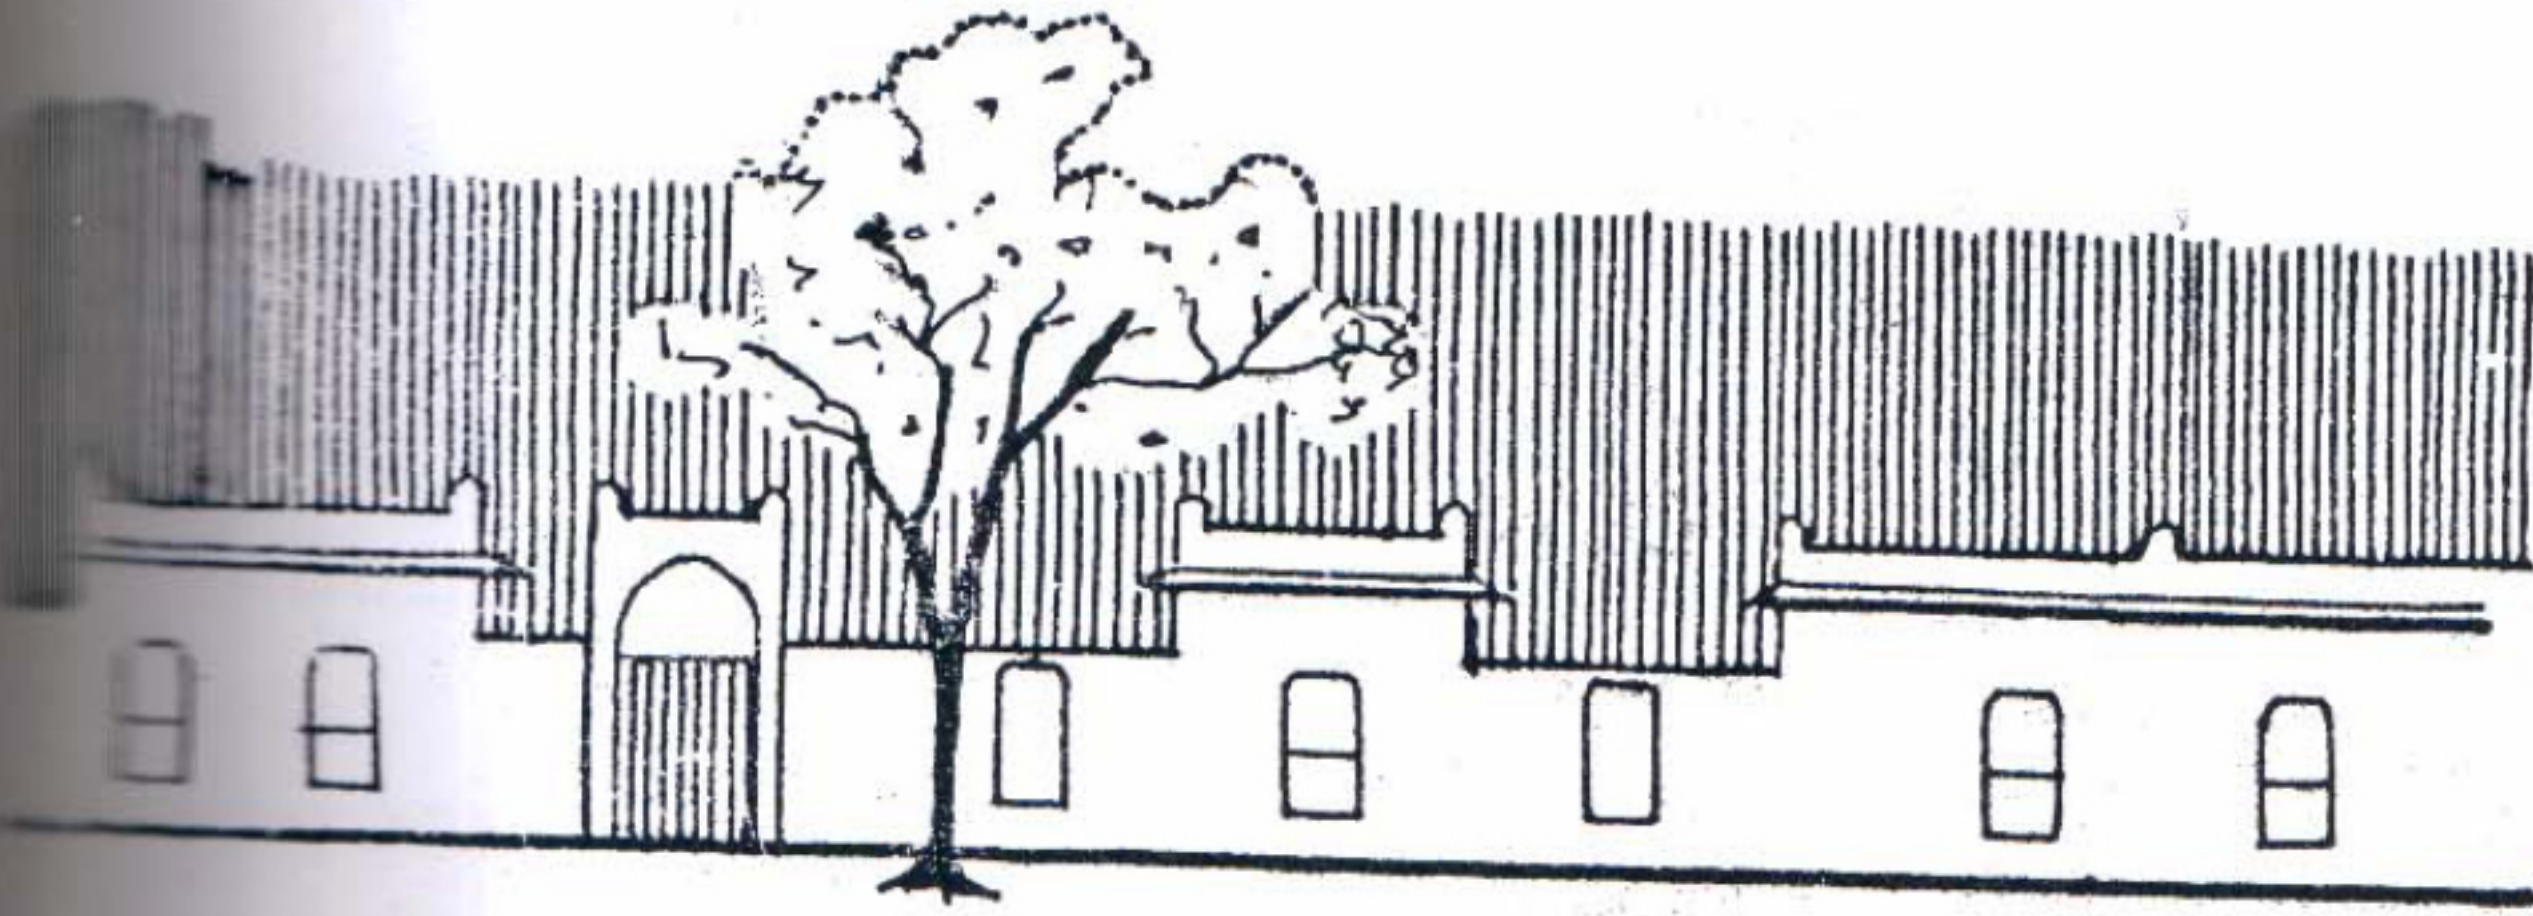

१. बुनाई कक्ष
२. आंगन
३. रसोई
४. कमरा
५. संडास
६. स्नान गृह

आवास गृहों की प्रस्तावित रचना, समूह के रूप में