


संकेत
EXISTING PROPOSED
वर्तमान प्रस्तावित

RESIDENTIAL GENERAL			आवासीय सामान्य
COMMERCIAL GENERAL			वाणिज्यिक सामान्य
MANDI			मण्डी
TRANSPORT NAGAR			यातायात नगर
INDUSTRIAL GENERAL			औद्योगिक सामान्य
PUBLIC & SEMIPUBLIC			सार्वजनिक एवं अर्ध सार्वजनिक
PUBLIC UTILITIES & FACILITIES			सार्वजनिक सेवाएं एवं सुविधाएं
TRANSPORTATION	यातायात		
ROADS			मार्ग
BUS STAND			बस स्थानक
RAILWAY STATION			रेल्वे स्टेशन
RAILWAY LINE			रेल्वे लाईन
Bridge			पुल
RECREATIONAL	आमोद प्रमोद		
PARK/ PLAY GROUND			उद्यान/ खेल मैदान
STADIUM			स्टेडियम
WATERBODIES			जलाशय
AGRICULTURAL			कृषि
CANTONMENT			छावनी क्षेत्र
RAILWAY AREA			रेल्वे क्षेत्र
BOUNDARY	सीमा		
PLANNING AREA			निवेश क्षेत्र
VILLAGE AREA			ग्राम क्षेत्र
MUNICIPAL AREA			नगर पालिका क्षेत्र

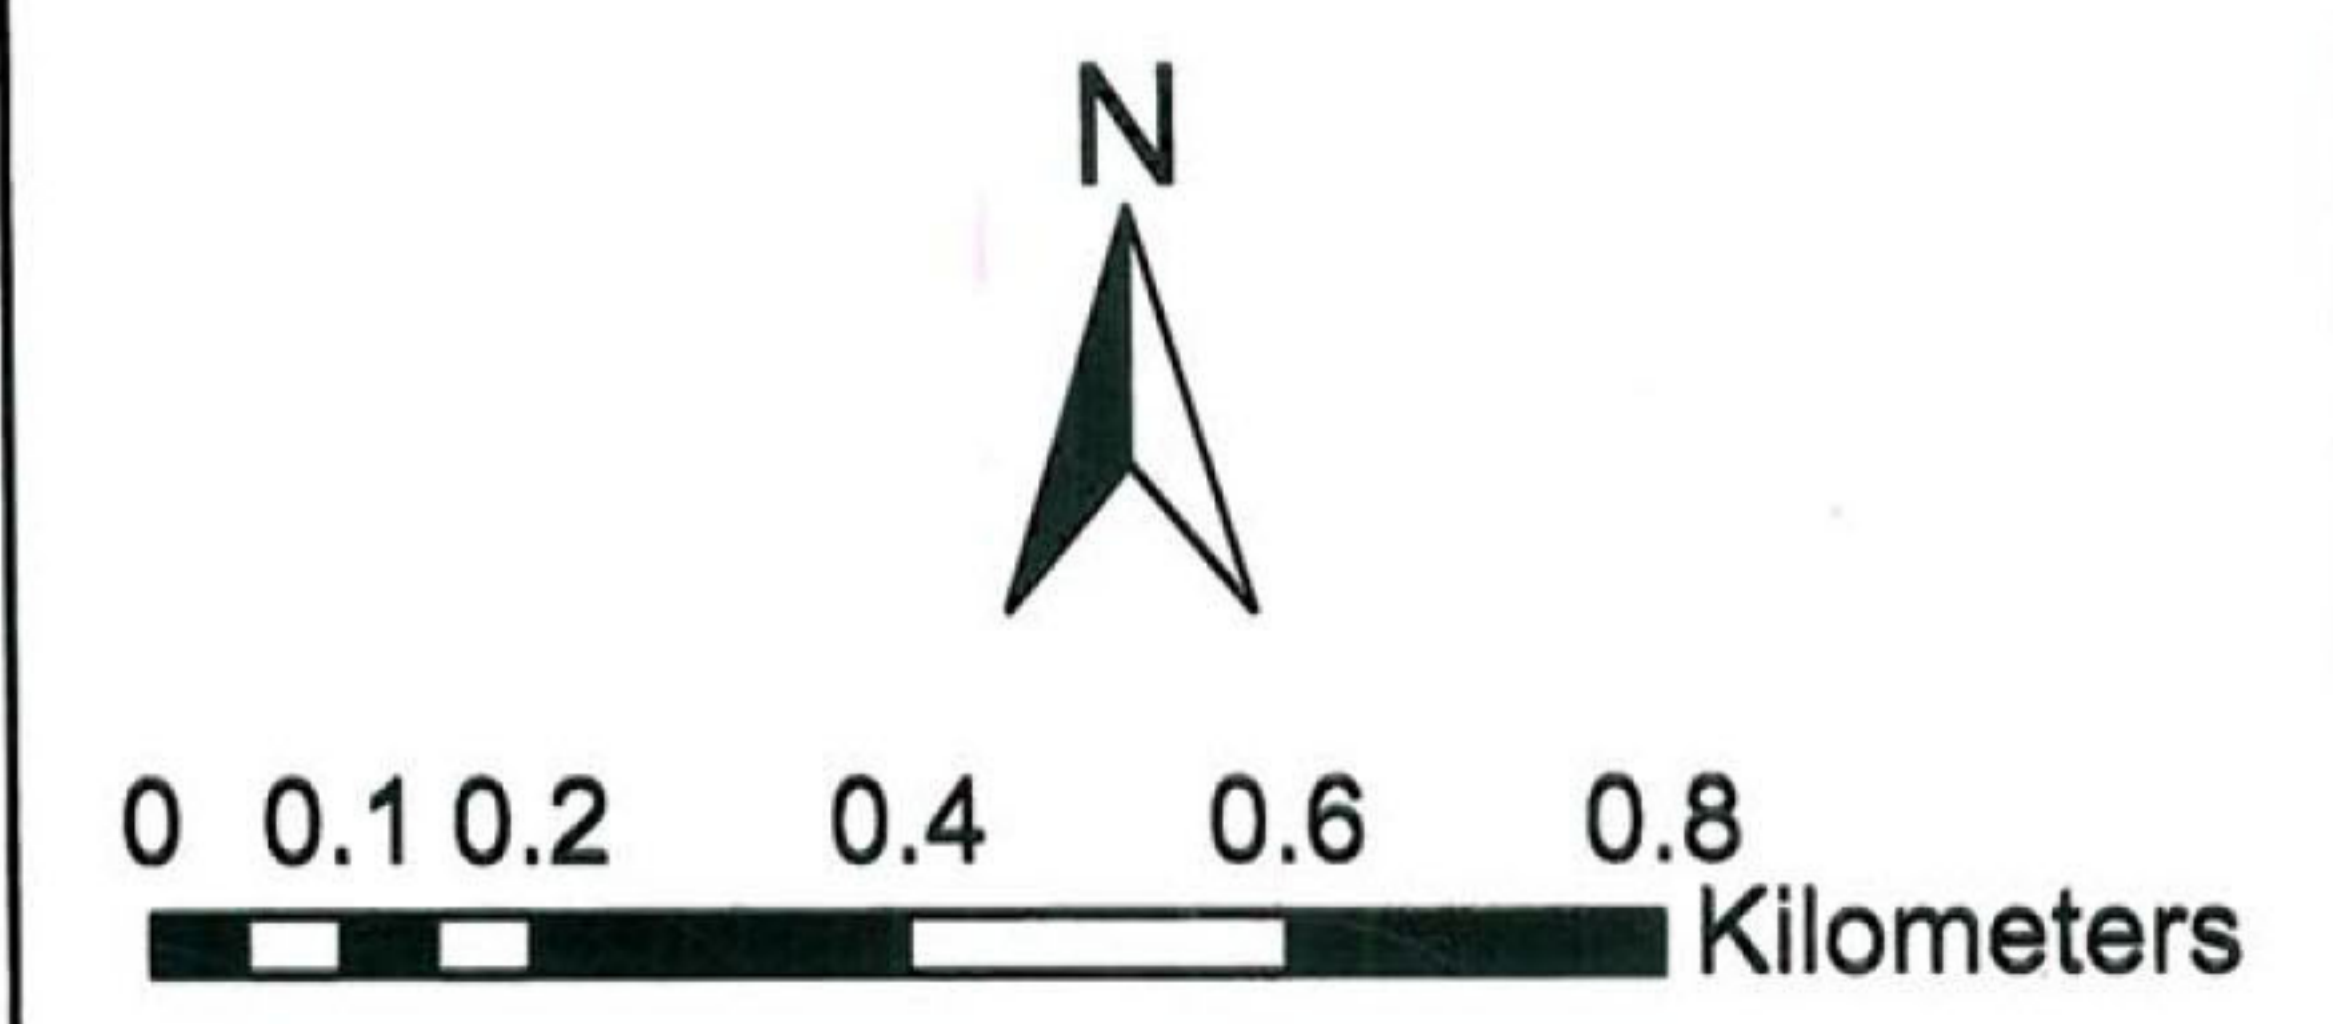

संचालनालय नगर तथा ग्राम निवेश, मध्यप्रदेश

सुदूर संवेदन उपयोग केन्द्र,
 म0प्र0 विज्ञान एवं प्रौद्योगिकी परिषद्
 विज्ञान भवन, भोपाल
 दिनांक: 9.2.2012