
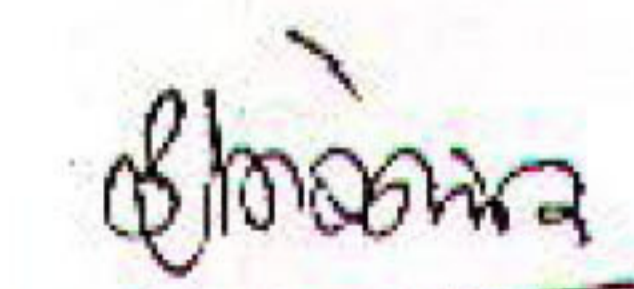
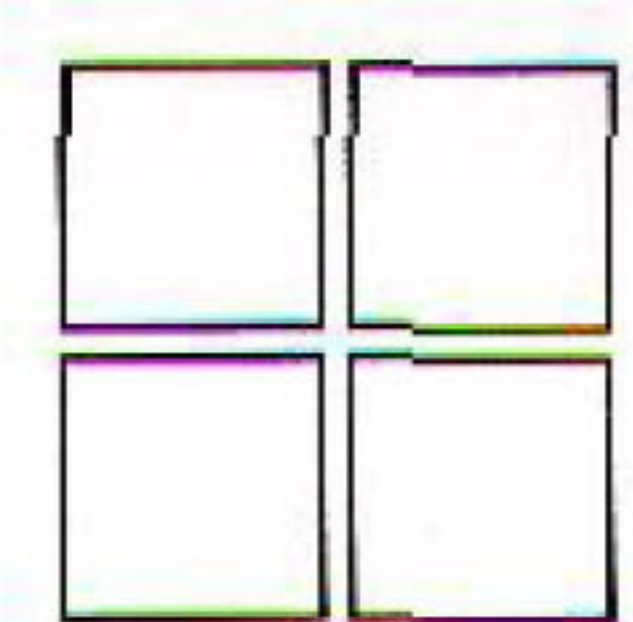


वर्तमान प्रस्तावित EXISTING PROPOSED		
RESIDENTIAL	[Yellow Box]	आवासीय
COMMERCIAL	[Blue Box]	वाणिज्यिक
INDUSTRIAL	[Purple Box]	औद्योगिक
PUBLIC & SEMI PUBLIC	[Orange Box]	सार्वजनिक एवं अर्ध सार्वजनिक
PUBLIC UTILITIES & FACILITIES	[Brown Box]	सार्वजनिक सेवाएँ एवं सुविधाएँ
TRANSPORTATION	[Road Symbols]	परिवहन एवं संवहन
ROAD	[Solid Line]	मार्ग
BUS STAND	[Circle with Dots]	बस स्थानक
RAILWAY LINE	[Dashed Line]	रेल्वे लाईन
RAILWAY STATION	[Circle with Cross]	रेल्वे स्टेशन
AIRPORT	[Runway Symbols]	हवाई अड्डा
RECREATIONAL	[Green Box]	आमोद प्रमोद
PARK	[Green Box]	उद्यान
STADIUM	[Green Box]	स्टेडियम
AFFORESTATION	[Green Box]	वृक्षा रोपण
WATER BODIES	[Blue Box]	जलाशय
AGRICULTURAL	[Green Box]	कृषि
BOUNDARY	[Dashed Line]	सीमा
VILLAGE BOUNDARY	[Dotted Line]	ग्राम सीमा
PLANING AREA	[Dashed Line]	निवेश क्षेत्र
AIRPORT BOUNDARY	[Dotted Line]	हवाई अड्डा सीमा


 (अरुण कोचर)
 संचालक
 नगर तथा ग्राम निवेश, म.प्र.भोपाल।

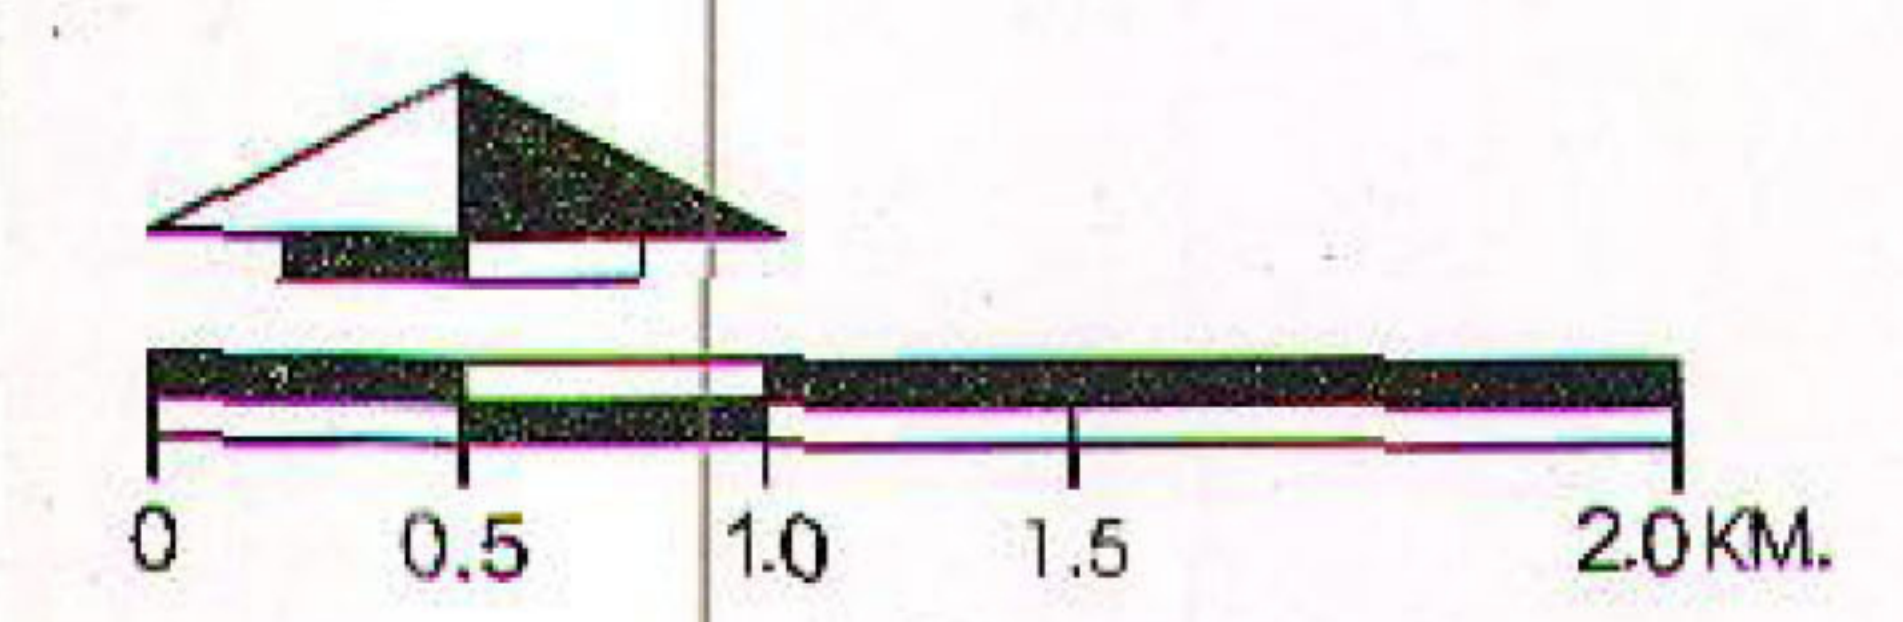

संचालनालय नगर तथा ग्राम निवेश मध्य प्रदेश