


(56 B)

शाजापुर

5.3 प्रस्तावित भूमि उपयोग (मध्यक्षेत्र)

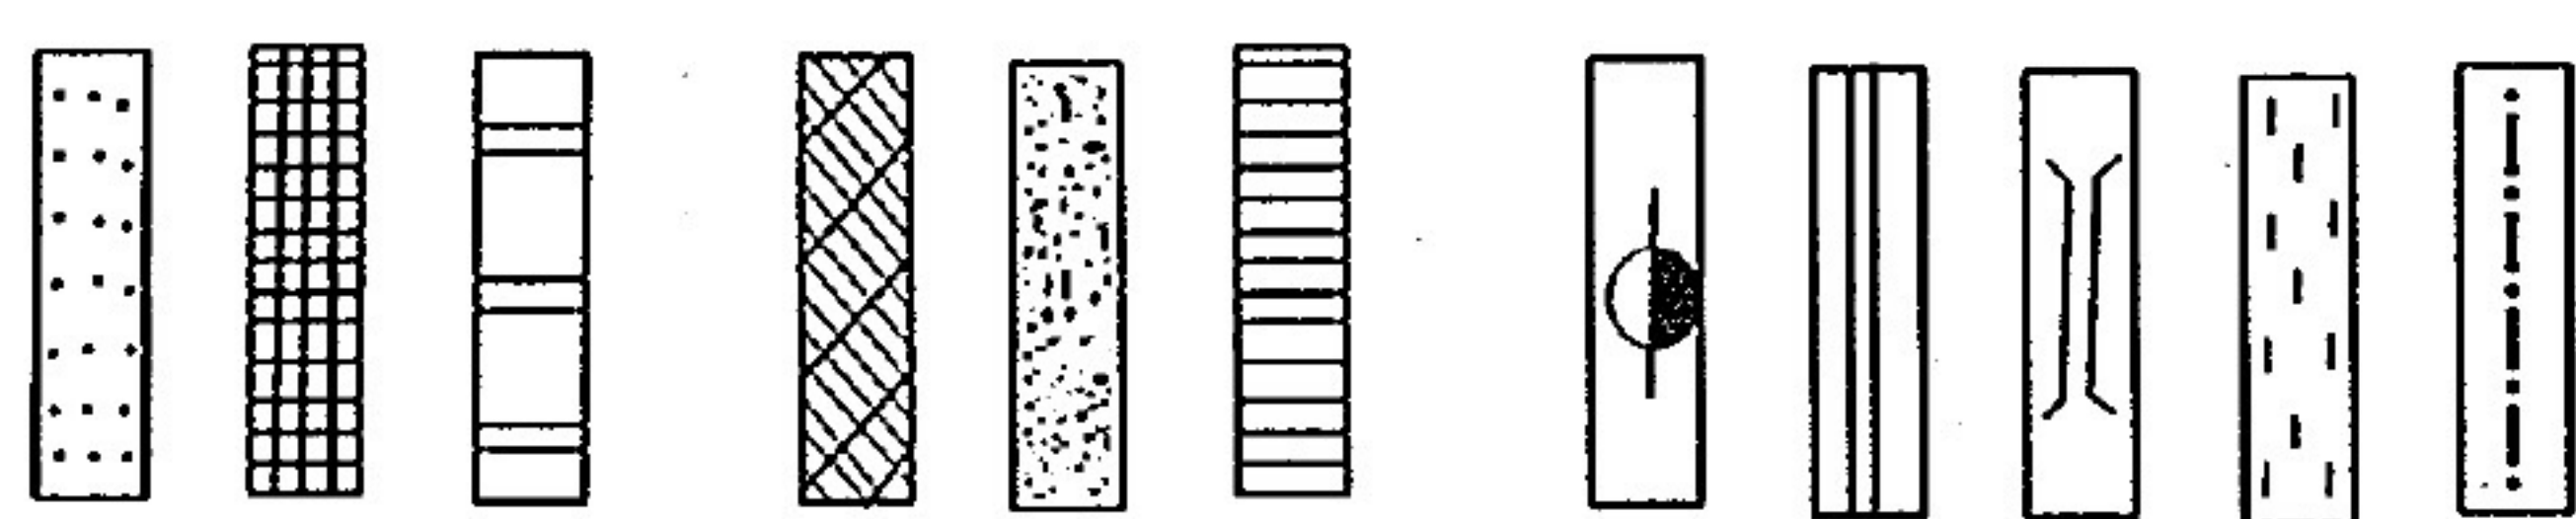

- आवासीय
- वाणिज्यिक
- औद्योगिक
- सार्वजनिक एवं अर्ध सार्वजनिक
- आमोद-प्रमोद
- सार्वजनिक सेवाएं एवं सुविधाएं
- बस स्थानक
- मार्ग
- पुल
- जलाशय
- मध्यक्षेत्र सीमा

