


# KHERLI खेड़ली

GENERALISED EXISTING LAND USE - 2011  
सामान्यकृत विद्यमान भू-उपयोग - 2011

<b>RESIDENTIAL</b>	<b>आवासीय</b>
	RESIDENTIAL आवासीय
<b>COMMERCIAL</b>	<b>वाणिज्यिक</b>
	RETAIL BUSINESS & GENERAL COMMERCIAL कुटकर व्यापार एवं सामान्य व्यावसायिक
	WHOLESALE BUSINESS थोक व्यापार
	WAREHOUSING AND GODOWNS गण्डारण एवं गोदाम
<b>INDUSTRIAL</b>	<b>औद्योगिक</b>
	SMALL AND MEDIUM INDUSTRIES लघु एवं मध्यम उद्योग
	BRICK KILN ईंट भट्टा
<b>GOVERNMENTAL</b>	<b>राजकीय</b>
	GOVERNMENT & SEMI-GOVERNMENT OFFICES राजकीय एवं अर्द्ध-राजकीय कार्यालय
<b>RECREATIONAL</b>	<b>आमोद-प्रमोद</b>
	PARK, OPEN SPACES & PLAY GROUND बाग, खुले स्थल एवं खेल के मैदान
<b>PUBLIC &amp; SEMI PUBLIC</b>	<b>सार्वजनिक एवं अर्द्ध-सार्वजनिक</b>
	COLLEGE / PROFESSIONAL RESEARCH COLLEGES & INSTITUTION महाविद्यालय / व्यावसायिक अनुसंधान महाविद्यालय एवं संस्थान
	SENIOR SECONDARY/SECONDARY SCHOOL उच्च माध्यमिक / माध्यमिक विद्यालय
	HEALTH FACILITIES / VETERINARY HOSPITAL चिकित्सा सुविधाएँ / पशु चिकित्सालय
	SOCIAL, CULTURAL / RELIGIOUS INSTITUTIONS सामाजिक, सांस्कृतिक / धार्मिक स्थल
	OTHER COMMUNITY FACILITIES अन्य सामुदायिक सुविधाएँ
	PUBLIC UTILITIES जनोपयोगी सुविधाएँ
	CREMATION AND BURIAL GROUND श्मशान एवं कब्रिस्तान
<b>AGRICULTURE</b>	<b>कृषि</b>
	CULTIVATED LAND कृषि भूमि
<b>CIRCULATION</b>	<b>परिसंचरण</b>
	BROAD GAUGE RAILWAY LINE & RAILWAY STATION बड़ी रेलवे लाईन एवं रेलवे स्टेशन
	STATE HIGHWAY राज्य राजमार्ग
	MAJOR ROAD मुख्य सड़क
	KATCHA RASTA कच्चा रास्ता
	EXISTING DEVELOPED AREA BOUNDARY विद्यमान विकसित क्षेत्र सीमा
	MUNICIPAL LIMIT नगरपालिका सीमा
	VACANT LAND रिक्त भूमि
	DISTRICT BOUNDARY जिला सीमा

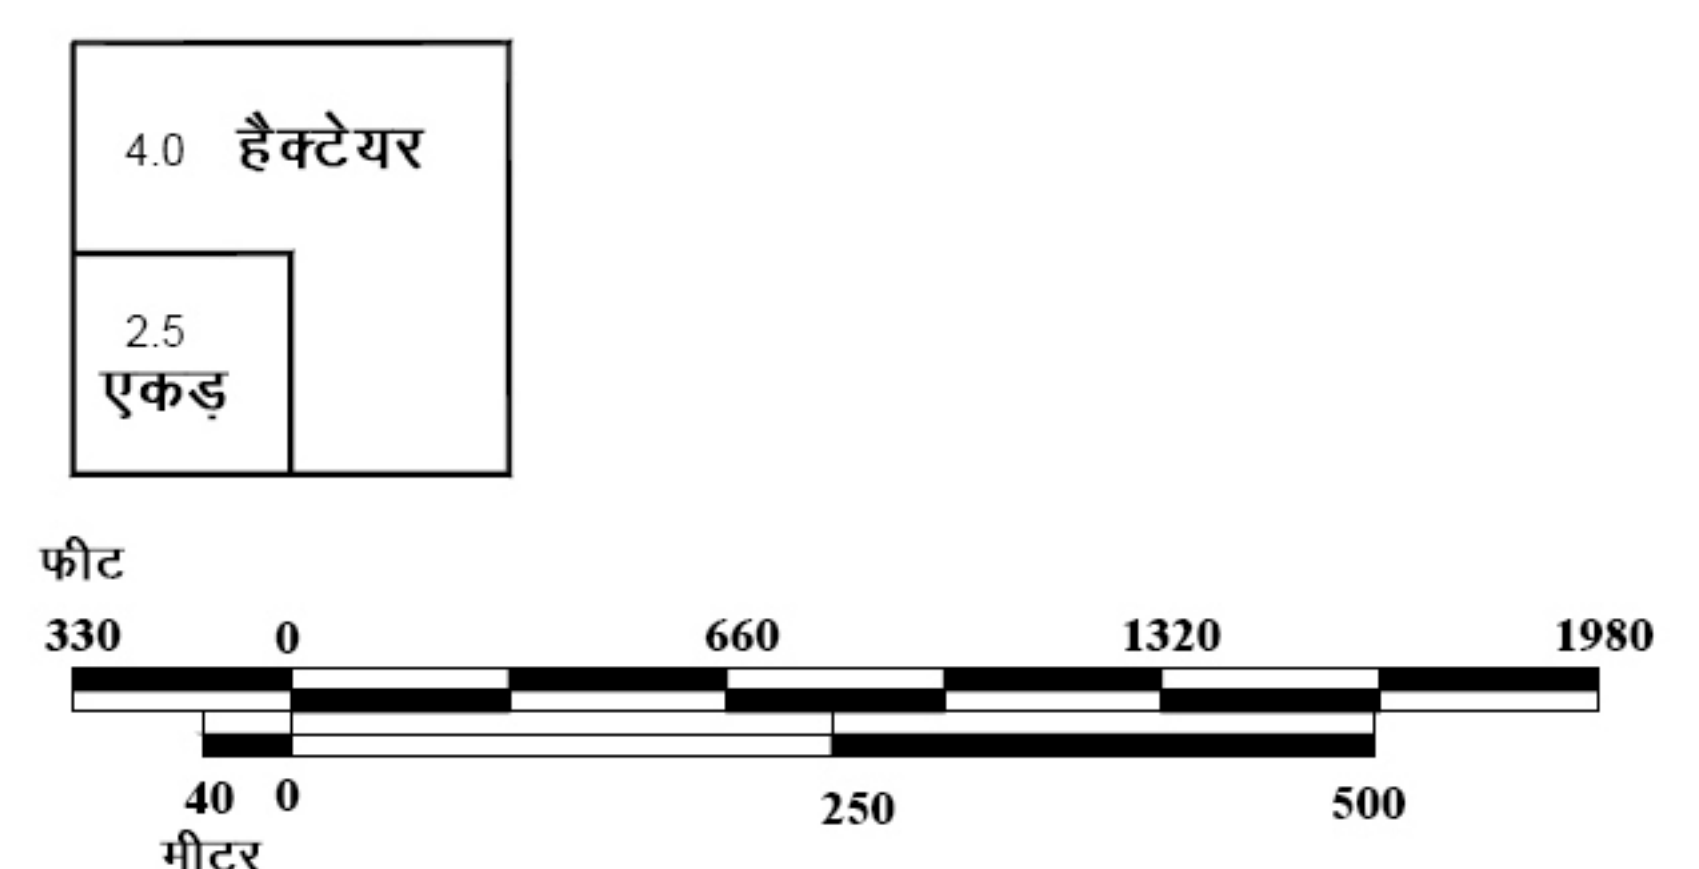

CLIENT: AVAS VIKAS LIMITED  
4-SA-24, JAWAHAR NAGAR, JAIPUR, RAJASTHAN

CONSULTANT: NF INFRA TECH SERVICE PVT. LTD.  
N-14, LG FLOOR, MALVIYA NAGAR, NEW DELHI - 110 017

शशिकांत  
उप नगर नियोजक,  
अलवर क्षेत्र, अलवर

अनिल कुमार पथरिया  
वरिष्ठ नगर नियोजक (NCR),  
राजस्थान, जयपुर

पी. अरविन्द  
मुख्य नगर नियोजक (NCR),  
राजस्थान, जयपुर