

CHHABRA

छबड़ा

GENERALISED EXISTING LAND USE 2006 सामान्यकृत वर्तमान भू-उपयोग 2006

RESIDENTIAL आवासीय

- WALLED CITY
परफ्रेटा नहर
- OTHER AREAS
अन्य क्षेत्र

COMMERCIAL व्यवसायिक

- RETAIL BUSINESS AND GENERAL COMMERCIAL/HOTEL/P.P.
फुटकर व्यापार एवं सामान्य व्यवसायिक / होटल / पेट्रोल पम्प
- WHOLESALE BUSINESS
शोक व्यापार
- WAREHOUSING AND GODOWNS
भण्डारण एवं गोदाम

INDUSTRIAL औद्योगिक

- SMALL AND MEDIUM SCALE
लघु एवं मध्यम उद्योग

GOVERNMENTAL राजकीय

- GOVERNMENT AND SEMI-GOVERNMENT OFFICE
सरकारी एवं अर्ध-सरकारी कार्यालय

RECREATIONAL मनोरंजन

- PARKS, OPEN SPACES AND PLAYGROUNDS
उद्यान, खुले स्थल एवं खेल के मैदान

PUBLIC AND SEMI-PUBLIC सार्वजनिक एवं अर्ध-सार्वजनिक

- SPECIAL/PROFESSIONAL/ RESEARCH AND OTHER INSTITUTIONS/COLLEGE
विशेष / व्यावसायिक / अनुसंधान एवं अन्य शैक्षणिक संस्थान / महाविद्यालय
- SECONDARY(S)/SENIOR SECONDARY SCHOOL (SS)
सेकण्डरी (S) / सीनियर सेकण्डरी स्कूल (SS.)
- GENERAL HOSPITAL
सामान्य चिकित्सालय
- AYURVEDIC/HOMEOPATHIC / UNANI/NATUROPATHY HOSPITAL
आयुर्वेदिक / होमियोपैथिक / युनानी / प्राकृतिक चिकित्सालय
- VETERINARY HOSPITAL
पशु चिकित्सालय
- RELIGIOUS / HISTORICAL / SOCIAL / CULTURAL
धार्मिक स्थल / ऐतिहासिक / सामाजिक / सांस्कृतिक
- OTHER COMMUNITY FACILITIES
अन्य सांख्यिक सुविधायें
- PUBLIC UTILITIES
सार्वजनिक सुविधायें
- CREMATION AND BURIAL GROUNDS
शमशान एवं कब्रिस्तान


AGRICULTURAL कृषि

- NURSERIES/ORCHARDS / DAIRIES AND FARMS
पोधशाला / फलोद्यान / डेयरी एवं फार्म
- CULTIVATED LANDS
कृषि भूमि

CIRCULATION परिवहन

- RAILWAY STATION AND YARD
रेलवे स्टेशन एवं यार्ड
- ROAD TRANSPORT TERMINAL - BUS (B)
सड़क परिवहन अड्डा - बस (B)
- VACANT LAND
खाली भूमि
- WATER BODIES
जलाशय
- RURAL SETTLEMENTS
ग्राम आबादी
- MUNICIPAL BOUNDARY
नगर पालिका सीमा
- GAS PIPE LINE
गैस पाइप लाइन

SOURCE:- DEPARTMENTAL SURVEYS

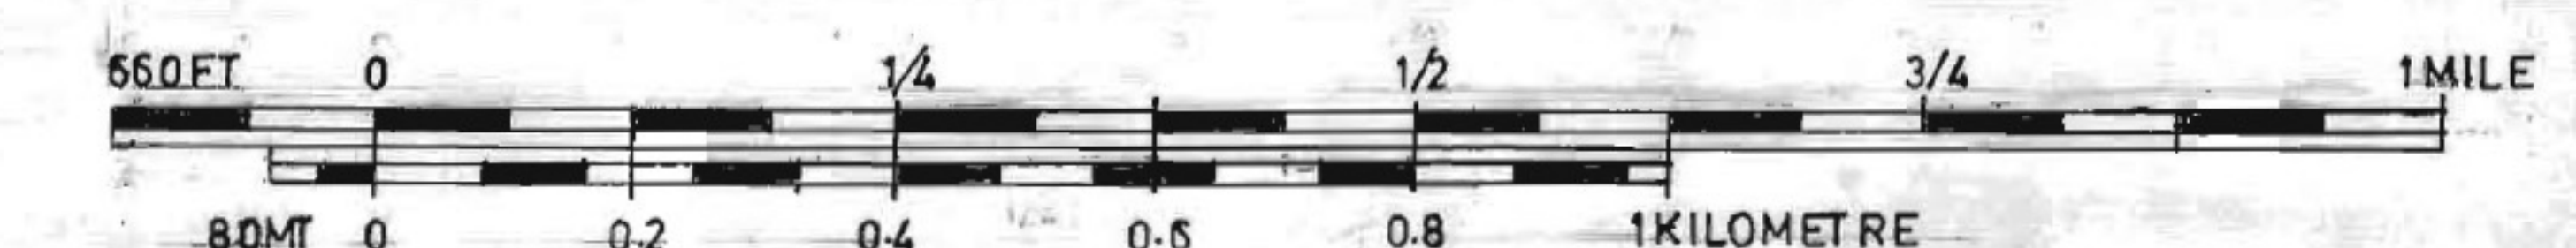

(M.C. GUPTA) ASSISTANT TOWN PLANNER KOTA ZONE KOTA
 (S. DANDWATE) DEPUTY TOWN PLANNER KOTA ZONE KOTA
 (S. GUPTA) SENIOR TOWN PLANNER KOTA ZONE KOTA

