

CHHABRA

छबड़ा

LAND USE PLAN 2023

भू उपयोग योजना 2023

- RESIDENTIAL आवासीय**
- LOW DENSITY**
अल्प घनत्व UP TO 50 PERSONS PER ACRE
50 व्यक्ति प्रति एकड़ तक
 - MEDIUM DENSITY**
अध्यम घनत्व 51-100 PERSONS PER ACRE
51 से 100 व्यक्ति प्रति एकड़
 - HIGH DENSITY**
उच्च घनत्व ABOVE 100 PERSONS PER ACRE
100 से अधिक व्यक्ति प्रति एकड़

- COMMERCIAL वाणिज्यिक**
- RETAIL BUSINESS AND GENERAL COMMERCIAL/HOTEL/PP**
फुटकर व्यापार एवं सामान्य वाणिज्यिक/होटल/पीपी
 - COMMUNITY CENTRES**
सामुदायिक केन्द्र
 - WHOLESALE BUSINESS, WAREHOUSING AND GODOWNS**
थोक व्यापार, मण्डागार एवं गोदाम

- INDUSTRIAL औद्योगिक**
- SMALL AND MEDIUM**
लघु एवं मध्यम
- GOVERNMENT राजकीय**
- GOVERNMENT AND SEMI GOVERNMENT OFFICES**
सरकारी एवं अर्द्ध सरकारी कार्यालय

- RECREATIONAL आनंद-प्रमोद**
- PARKS, OPEN SPACES AND PLAYGROUNDS/STADIUM(S)**
बाग, खुले स्थान एवं खेल के मैदान
- PUBLIC AND SEMI-PUBLIC सार्वजनिक एवं अर्द्ध सार्वजनिक**


- COLLEGE**
सहायिका विद्यालय
- SPECIAL/PROFESSIONAL/RESEARCH AND OTHER INSTITUTIONS**
विशेष / व्यवसायिक / अनुसंधान एवं अन्य शैक्षणिक संस्थान
- SECONDARY(S)/SENIOR SECONDARY SCHOOL (S.S)**
सेकण्डरी (S)/सोनियर सेकण्डरी स्कूल (S.S)
- GENERAL HOSPITAL**
सामान्य चिकित्सालय
- AYURVEDIC/HOMEOPATHIC/UNANI/NATUROPATHY HOSPITAL**
आयुर्वेदिक / होम्योपैथिक / यूनानी / प्राकृतिक चिकित्सालय
- VETERINARY HOSPITAL**
पशु चिकित्सालय
- RELIGIOUS/HISTORICAL/SOCIAL/CULTURAL**
धार्मिक स्थल / ऐतिहासिक / सामाजिक / सांस्कृतिक
- OTHER COMMUNITY FACILITIES**
अन्य सामुदायिक सुविधाएँ
- PUBLIC UTILITIES**
सार्वजनिक सुविधाएँ
- CREMATION AND BURIAL GROUNDS**
संस्कार एवं कब्रिस्तान

- AGRICULTURAL कृषि**
- NURSERIES/ORCHARDS/DAIRIES AND FARMS**
पौधेखाला / फलोंखान / डेयरी एवं फार्म
 - PLANTATION/FOREST LAND**
वृक्षारोपण / वनस्थल
 - PERIPHERAL CONTROL BELT**
पेरिफेरल नियंत्रण पट्टी

- CIRCULATION परिवहन**
- BUS STAND (B)/TRANSPORT NAGAR (T)**
बस अड्डा (B) / ट्रांसपोर्ट नगर (T)
 - STATE HIGHWAY/BYPASS** 200'
राज्य राजमार्ग / बाईपास
 - ARTERIAL ROADS** 120'
प्रमुख सड़कें
 - SUB-ARTERIAL ROADS** 100'
उप प्रमुख सड़कें
 - MAJOR ROADS** 80'
मुख्य सड़कें
 - OTHER ROADS** 60' एवं इससे कम
अन्य सड़कें

- RAILWAY STATION & BROAD GAUGE RAILWAY LINE**
रेलवे स्टेशन एवं ब्रॉड गेज रेल लाइन
- MUNICIPAL BOUNDARY**
नगर पालिका सीमा
- WATER BODIES**
जलाशय
- GAS PIPE LINE**
गैस पाइप लाइन
- RURAL SETTLEMENTS**
ग्राम आबादी
- NOTIFIED URBAN AREA LIMIT**
अधिकृत नगरीय क्षेत्र सीमा

AS APPROVED BY GOVERNMENT VIDE NOTIFICATION NO.P.10(31)UDD/3/2003. DATED 17.11.2011

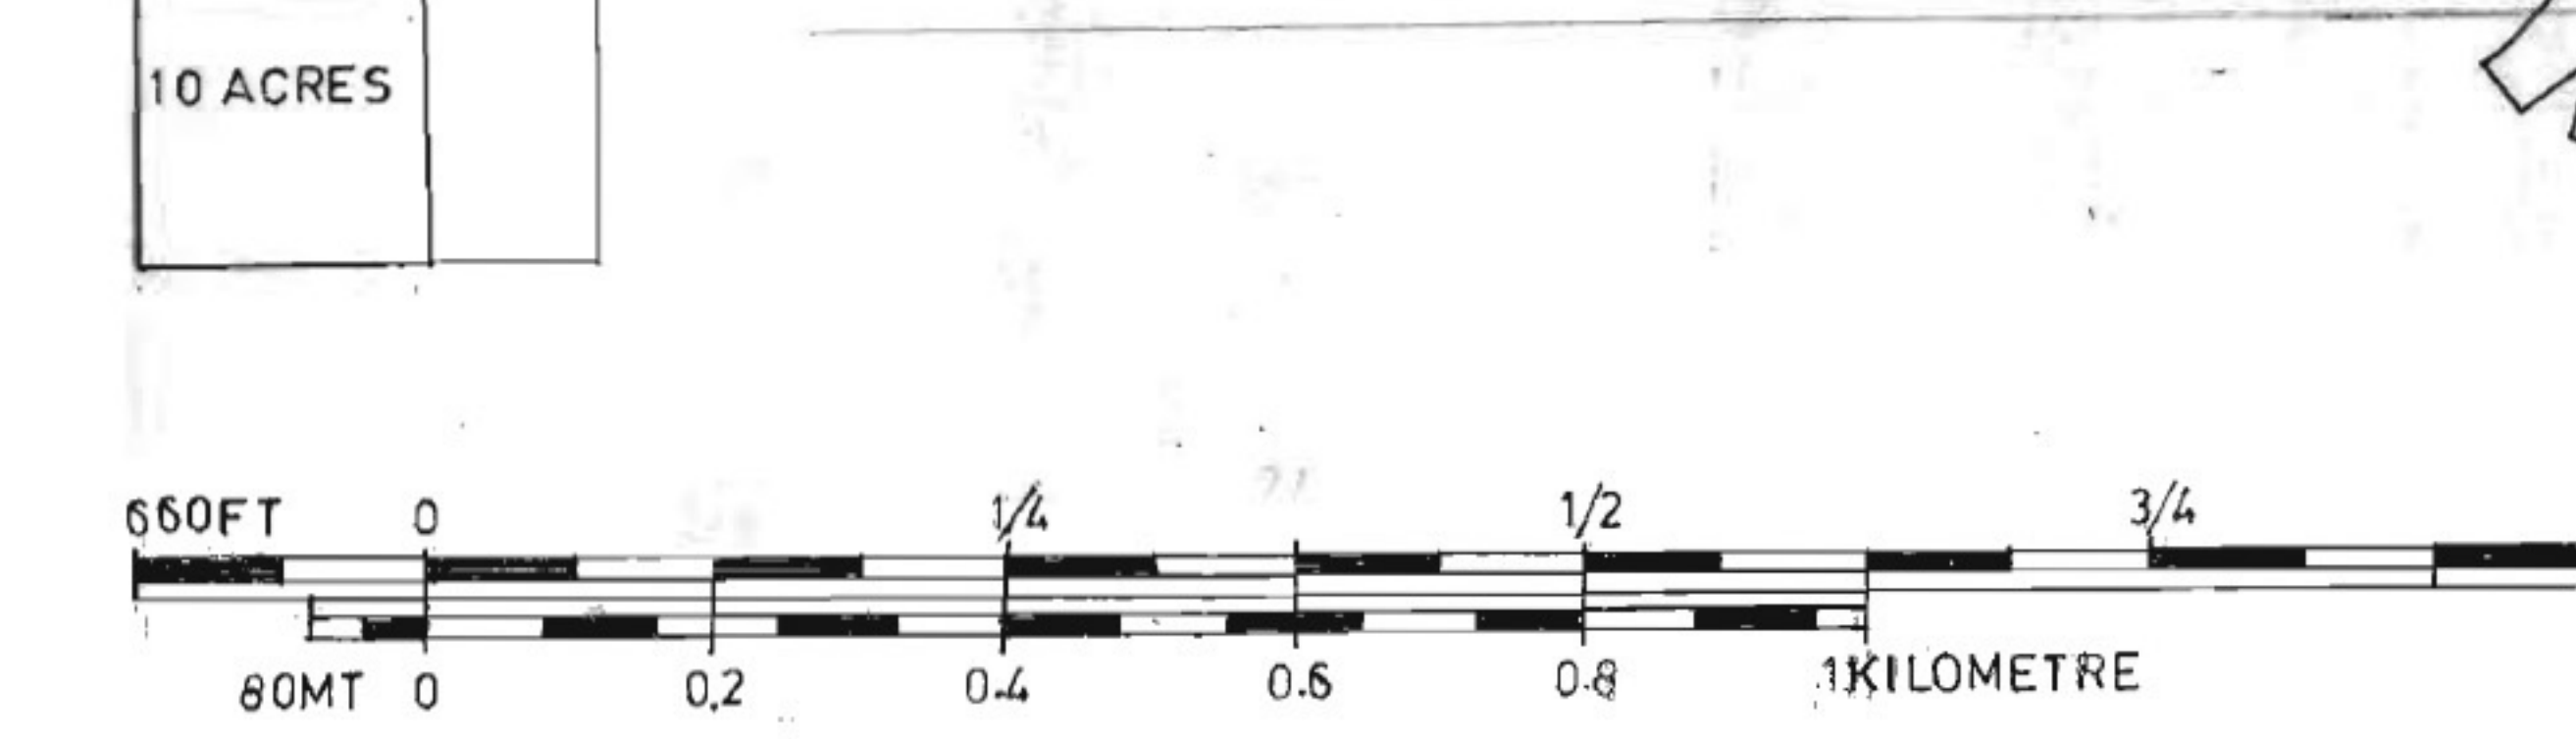

(V.K DALELA) SENIOR TOWN PLANNER KOTA ZONE KOTA
(R.P. SHARMA) ADDL. CHIEF TOWN PLANNER (M.P.) RAJASTHAN JAIPUR