

BALOTRA

बालोतरा

URBAN AREA-2031 (DRAFT)


नगरीय क्षेत्र 2031 (प्रारूप)



- VILLAGE BOUNDARY
ग्राम सीमा
- MUNICIPAL BOUNDARY
नगर पालिका सीमा
- URBANISED AREA - 2011
नगरीयकृत क्षेत्र-2011
- URBANISABLE AREA - 2031
नगरीयकरण योग्य क्षेत्र-2031
- PERIPHERAL CONTROL BELT
परिधि नियंत्रण पट्टी
- URBAN AREA NOTIFIED U/S
3(1) OF RUI ACT 1959
(राजस्थान नगर सुधार अधिनियम 1959 की धारा
3 (1) के अन्तर्गत अधिसूचित नगरीय क्षेत्र)
- PLANNING ZONE BOUNDARY
योजना क्षेत्र सीमा

PLANNING ZONES

- A** EASTERN PLANNING ZONE
पूर्वी योजना क्षेत्र
- B** NORTH-WESTERN PLANNING ZONE
उत्तर-पश्चिमी योजना क्षेत्र
- C** SOUTHERN PLANNING ZONE
दक्षिणी योजना क्षेत्र
- D** PERIPHERAL CONTROL BELT
परिधि नियंत्रण पट्टी

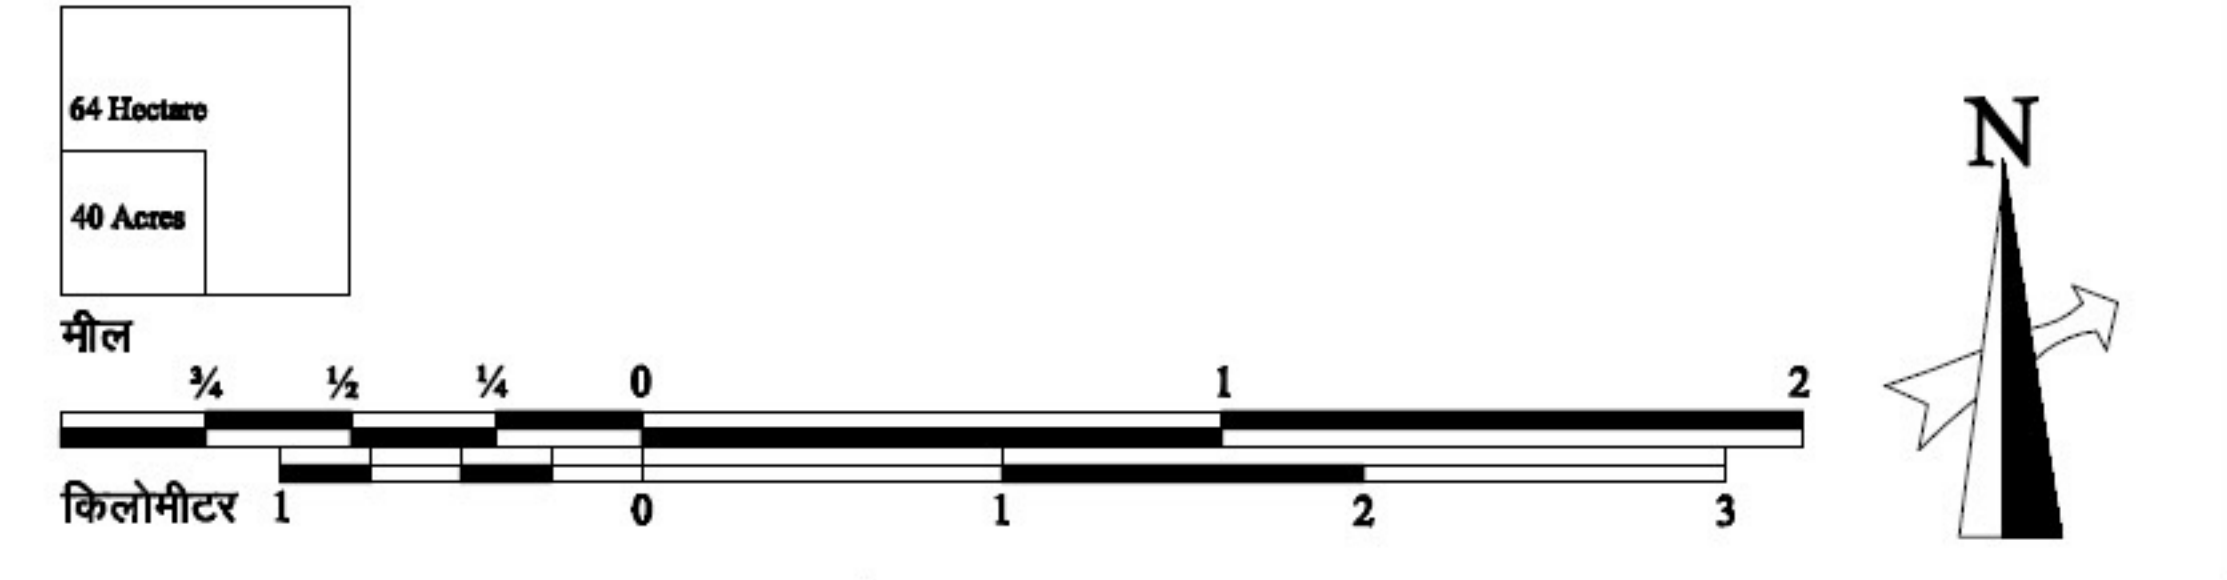

CONSULTANT:- AVAS VIKAS LIMITED, JAIPUR RAJASTHAN

SUB CONSULTANT:-
(I) I.T.P.I. RAJASTHAN REGIONAL CHAPTER, JAIPUR
(II) YASHI CONSULTING SERVICES PVT. LTD. JAIPUR

ANIL KUMAR BAIRWA
DISTRICT TOWN PLANNER
JODHPUR ZONE, JODHPUR

RAVI RAY VERMA
DY. TOWN PLANNER
JODHPUR ZONE, JODHPUR

O.P. PAREEK
SR. TOWN PLANNER
JODHPUR ZONE, JODHPUR