

# DEEG डी ग



## URBAN AREA & PLANNING ZONES नगरीय क्षेत्र & योजना क्षेत्रक

2023  
2022



- VILLAGE BOUNDARY  
ग्राम सीमा
- DISTRICT BOUNDARY  
जिला सीमा
- STATE BOUNDARY  
राज्य सीमा
- MUNICIPAL BOUNDARY  
नगर पालिका सीमा
- EXISTING DEVELOPED AREA YEAR 1997  
वर्तमान विकसित क्षेत्र वर्ष 1997
- URBAN SABALE AREA YEAR 2023  
नगरीकरण योग्य क्षेत्र वर्ष 2023
- PERIPHERY CONTROL BELT  
परिधि नियन्त्रण सीमा
- NOTIFIED URBAN AREA LIMIT  
अधि सूचित नगरीय सीमा
- PLANNING ZONES  
योजना क्षेत्रक
- A** OLD CITY PLANNING ZONE  
पुराना शहर योजना क्षेत्रक
- B** GRAIN MANDI PLANNING ZONE  
कृषि उपज मण्डी योजना क्षेत्रक
- C** INDUSTRIAL AREA PLANNING ZONE  
औद्योगिक क्षेत्र योजना क्षेत्रक
- D** PERIPHERY CONTROL ZONE  
परिधि नियन्त्रण क्षेत्रक

AS APPROVED BY GOVT. VIDE NOTIFICATION DATED. 19.11.2001.

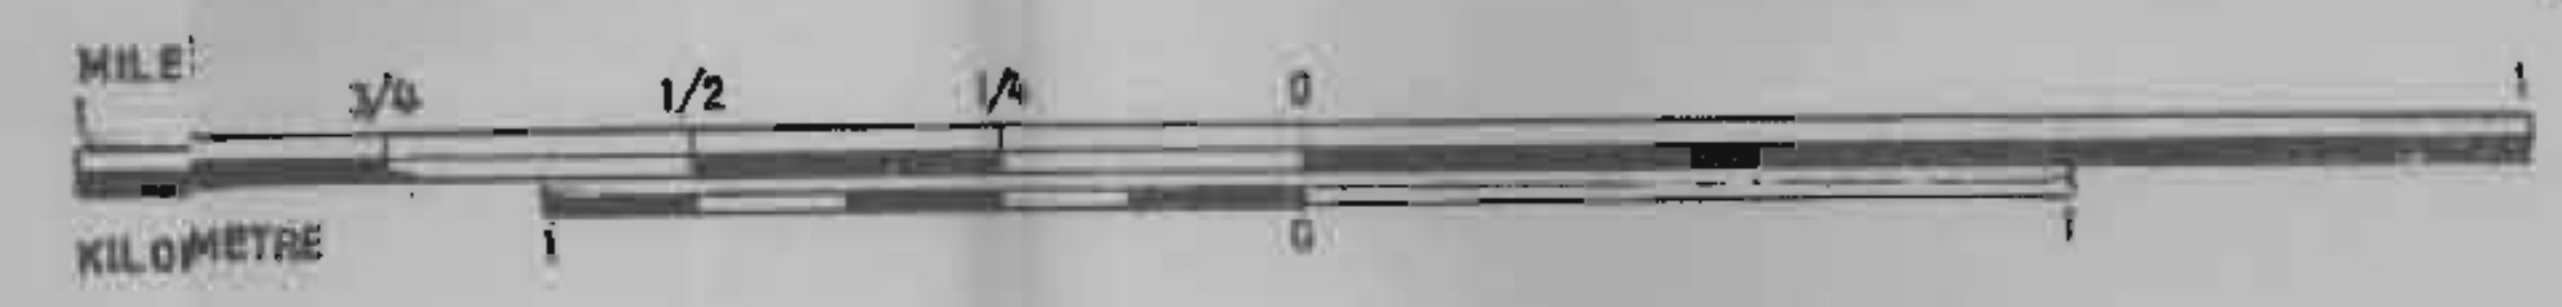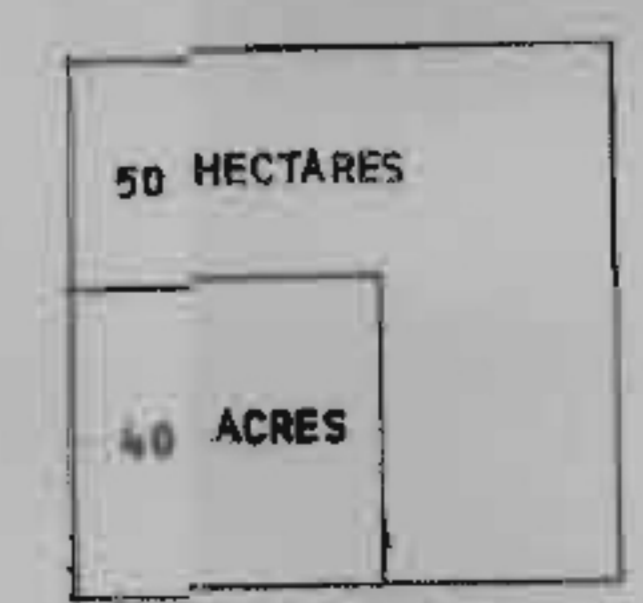

S.C. SOEL  
DEPUTY TOWN PLANNER  
BHARATPUR REGION, BHARATPUR

म.स.न.  
M.SEN.  
ADDL. CHIEF TOWN PLANNER  
RAJASTHAN, JAIPUR