


NADBAI नदबई

LAND-USE PLAN - 2031
भू-उपयोग योजना - 2031

RESIDENTIAL	आवासीय
R1	LOW DENSITY अल्प घनत्व UPTO 75 PERSONS PER ACRE 75 व्यक्ति प्रति एकड़ तक
R2	MEDIUM DENSITY मध्यम घनत्व ABOVE 75 PERSONS PER ACRE 75 व्यक्ति प्रति एकड़ से अधिक
COMMERCIAL	वाणिज्यिक
CC	RETAIL BUSINESS & GENERAL COMMERCIAL/ COMMERCIAL CENTER (CC) फुटकर व्यापार एवं सामान्य वाणिज्यिक/वाणिज्यिक केन्द्र (CC)
	WHOLESALE BUSINESS शोक व्यापार
	WAREHOUSING & GODDOWN संभरण एवं गोदाम
INDUSTRIAL	औद्योगिक
	SMALL AND MEDIUM INDUSTRIES सूक्ष्म एवं मध्यम उद्योग
GOVERNMENTAL	राजकीय
	GOVERNMENT AND SEMI-GOVERNMENT OFFICES राजकीय एवं अर्द्ध-राजकीय कार्यालय
RECREATIONAL	आमोद-प्रमोद
S	PARKS, OPEN SPACES AND PLAYGROUND/STADIUM (S) बाग, खुले स्थल एवं खेल के मैदान / स्टेडियम (S)
PUBLIC & SEMI-PUBLIC	सार्वजनिक एवं अर्द्ध-सार्वजनिक
	COLLEGE / PROFESSIONAL COLLEGES & RESEARCH INSTITUTION महाविद्यालय / व्यावसायिक महाविद्यालय एवं अनुसंधान संस्थान
	SENIOR SECONDARY/SECONDARY SCHOOL उच्च माध्यमिक / माध्यमिक विद्यालय
	HEALTH FACILITIES / VETERINARY HOSPITAL चिकित्सा सुविधाएं/ पशु चिकित्सालय
	HISTORICAL/SOCIAL-CULTURAL & RELIGIOUS PLACES ऐतिहासिक/सामाजिक - सांस्कृतिक एवं धार्मिक स्थल
	OTHER COMMUNITY FACILITIES अन्य सामुदायिक सुविधाएं
	PUBLIC UTILITIES जनोपयोगी सुविधाएं
	CREMATION AND BURIAL GROUND श्मशान एवं कब्रिस्तान
AGRICULTURAL	कृषि
	PERIPHERAL CONTROL BELT परिधि नियंत्रण पट्टी
	PLANTATION वृक्षारोपण
CIRCULATION	परिसंचरण
B T	BUS STAND / TRUCK TERMINUS बस अड्डा / ट्रक टर्मिनस
ROADS	सड़कें
EXISTING विद्यमान	ROW मार्गाधिकार
PROPOSED प्रस्तावित	
①	STATE HIGHWAY / BYPASS राज्य राजमार्ग / बाई पास 60 ML WIDE
②	ARTERIAL ROADS प्रमुख सड़कें 30 ML WIDE
③	SUB ARTERIAL ROADS उप प्रमुख सड़कें 24 ML WIDE
④	OTHER MAJOR ROADS अन्य महत्वपूर्ण सड़कें 18 ML WIDE
	OTHER MAJOR ROADS अन्य महत्वपूर्ण सड़कें BELOW 18 ML WIDE
	WATER BODIES जलाशय, नाले एवं तालाब
	MUNICIPAL LIMIT नगरपालिका सीमा
	HIGH TENSION POWER LINE उच्च क्षमता विद्युत लाईन
	BROAD GAUGE RAILWAY LINE & RAILWAY STATION बड़ी रेलवे लाईन एवं रेलवे स्टेशन

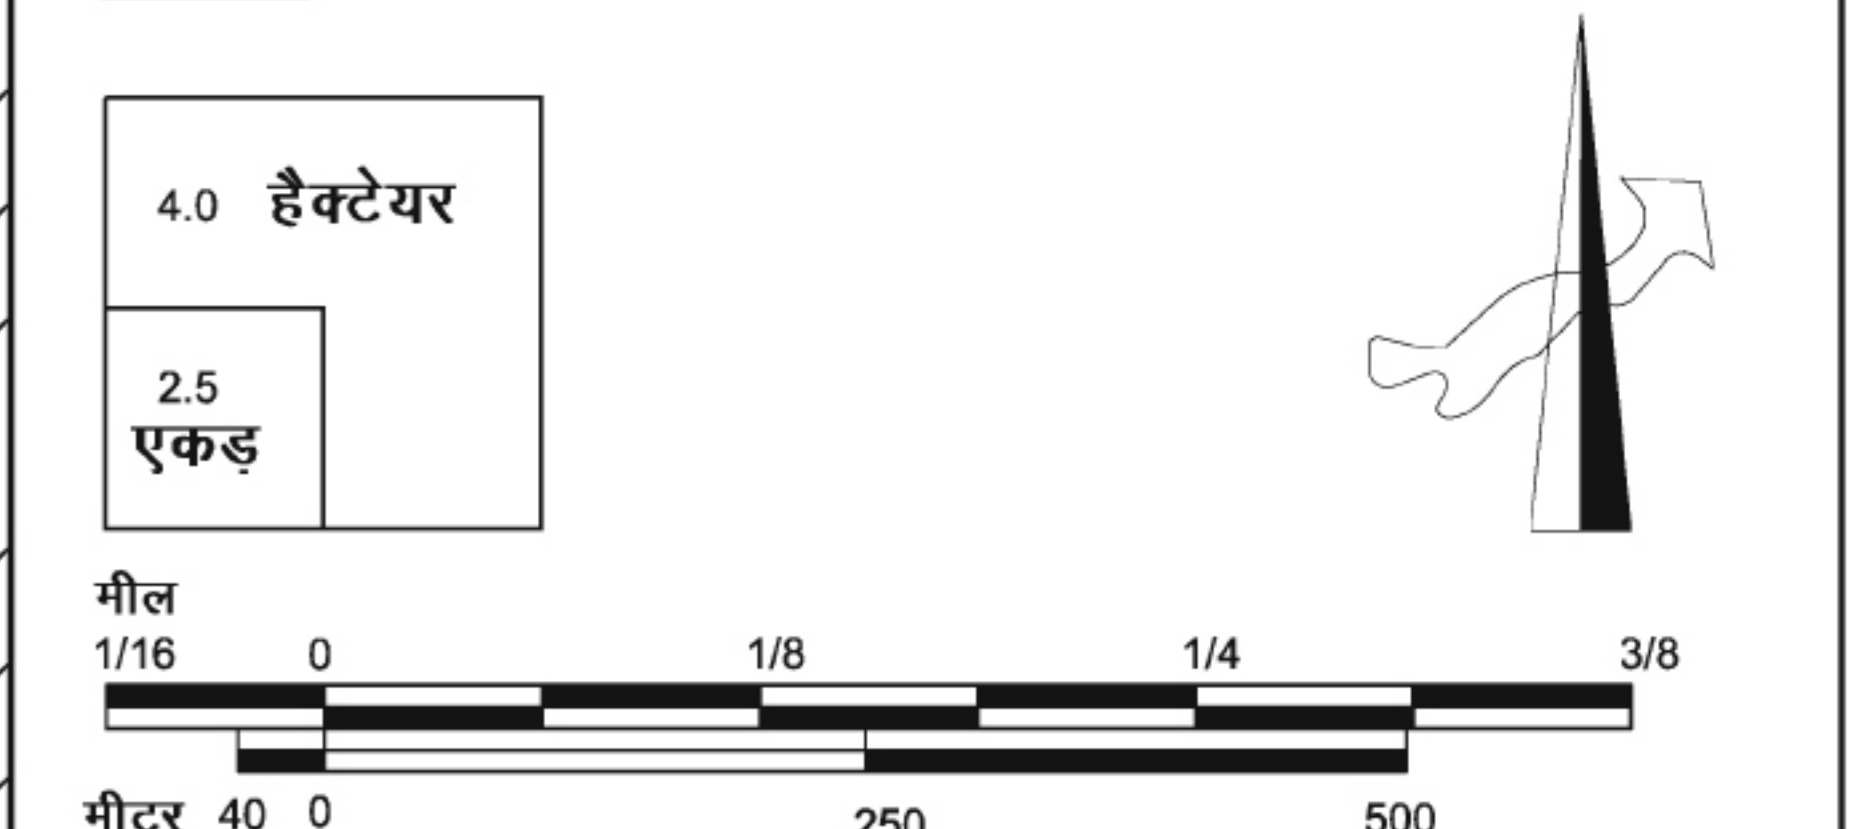

CONSULTANT	SUB CONSULTANT
AVAS VIKAS LIMITED 4-SA-24, JAWAHAR NAGAR, JAIPUR, RAJASTHAN	NF INFRA TECH SERVICE PVT. LTD. N-14, LG FLOOR, MALVIYA NAGAR, NEW DELHI - 110 017

रवि राय वर्मा
सहायक नगर नियोजक,
भरतपुर क्षेत्र, भरतपुर

आर के तुलारा
उप नगर नियोजक,
जयपुर जोन, जयपुर

प्रदीप कपूर
वरिष्ठ नगर नियोजक,
जयपुर जोन, जयपुर



नगर नियोजन विभाग राजस्थान