


# A S I N D

## आसीन्द

**GENERALISED EXISTING LAND USE 2010**  
सामान्यकृत विद्यमान भू-उपयोग 2010



- RESIDENTIAL** आवासीय  
RESIDENTIAL  
आवासीय
- COMMERCIAL** वाणिज्यिक  
RETAIL BUSINESS & GENERAL COMMERCIAL  
फुटकर व्यापार एवं सामान्य वाणिज्यिक  
WHOLESALE BUSINESS  
थोक व्यापार  
GODOWNS  
गोदाम
- INDUSTRIAL** औद्योगिक  
SMALL AND MEDIUM  
लघु एवं मध्यम  
BRICK KILNS  
ईंट मट्टा
- GOVERNMENTAL** राजकीय  
GOVERNMENT & SEMI-GOVERNMENT OFFICES  
राजकीय एवं अर्द्ध-राजकीय कार्यालय
- RECREATIONAL** आमोद-प्रमोद  
PARKS, OPEN SPACES & PLAY GROUNDS  
पार्क, खुले स्थल एवं खेल के मैदान
- PUBLIC & SEMI PUBLIC** सार्वजनिक एवं अर्द्ध-सार्वजनिक  
COLLEGE-C  
कॉलेज  
SS S  
SENIOR SECONDARY - SS / SECONDARY & PRIMARY SCHOOL-S  
सीनियर सेकेंडरी / सेकेंडरी एवं प्राथमिक स्कूल  
H V  
GENERAL HOSPITAL-E / VETERINARY HOSPITAL-V  
सामान्य हॉस्पिटल / पशु चिकित्सालय  
OTHER COMMUNITY FACILITIES  
अन्य सामुदायिक सुविधाएँ  
SC R  
SOCIAL CULTURAL-SC / RELIGIOUS-R  
सामाजिक सांस्कृतिक / धार्मिक  
PU  
PUBLIC UTILITIES  
जनापयोगी सुविधाएँ  
CREMATION & BURIAL GROUND  
कब्रिस्तान एवं स्मशान भूमि
- AGRICULTURAL** कृषि  
CULTIVATED LAND  
कृषि योग्य भूमि
- CIRCULATION** परिसंचरण  
B  
BUS STAND  
बस अड्डा  
MAJOR ROADS  
मुख्य सड़कें  
KATCHA RASTA  
कच्चा रास्ता  
EXISTING DEVELOPED AREA LIMIT  
विद्यमान विकसित क्षेत्र सीमा  
MUNICIPAL LIMIT  
नगरपालिका सीमा  
VACANT LAND  
खाली भूमि  
WATER BODIES  
जलाशय, नाले एवं तालाब  
HT LINE  
ELECTRIC HIGH TENSION LINE  
विद्युत उच्च शक्ति रेखा

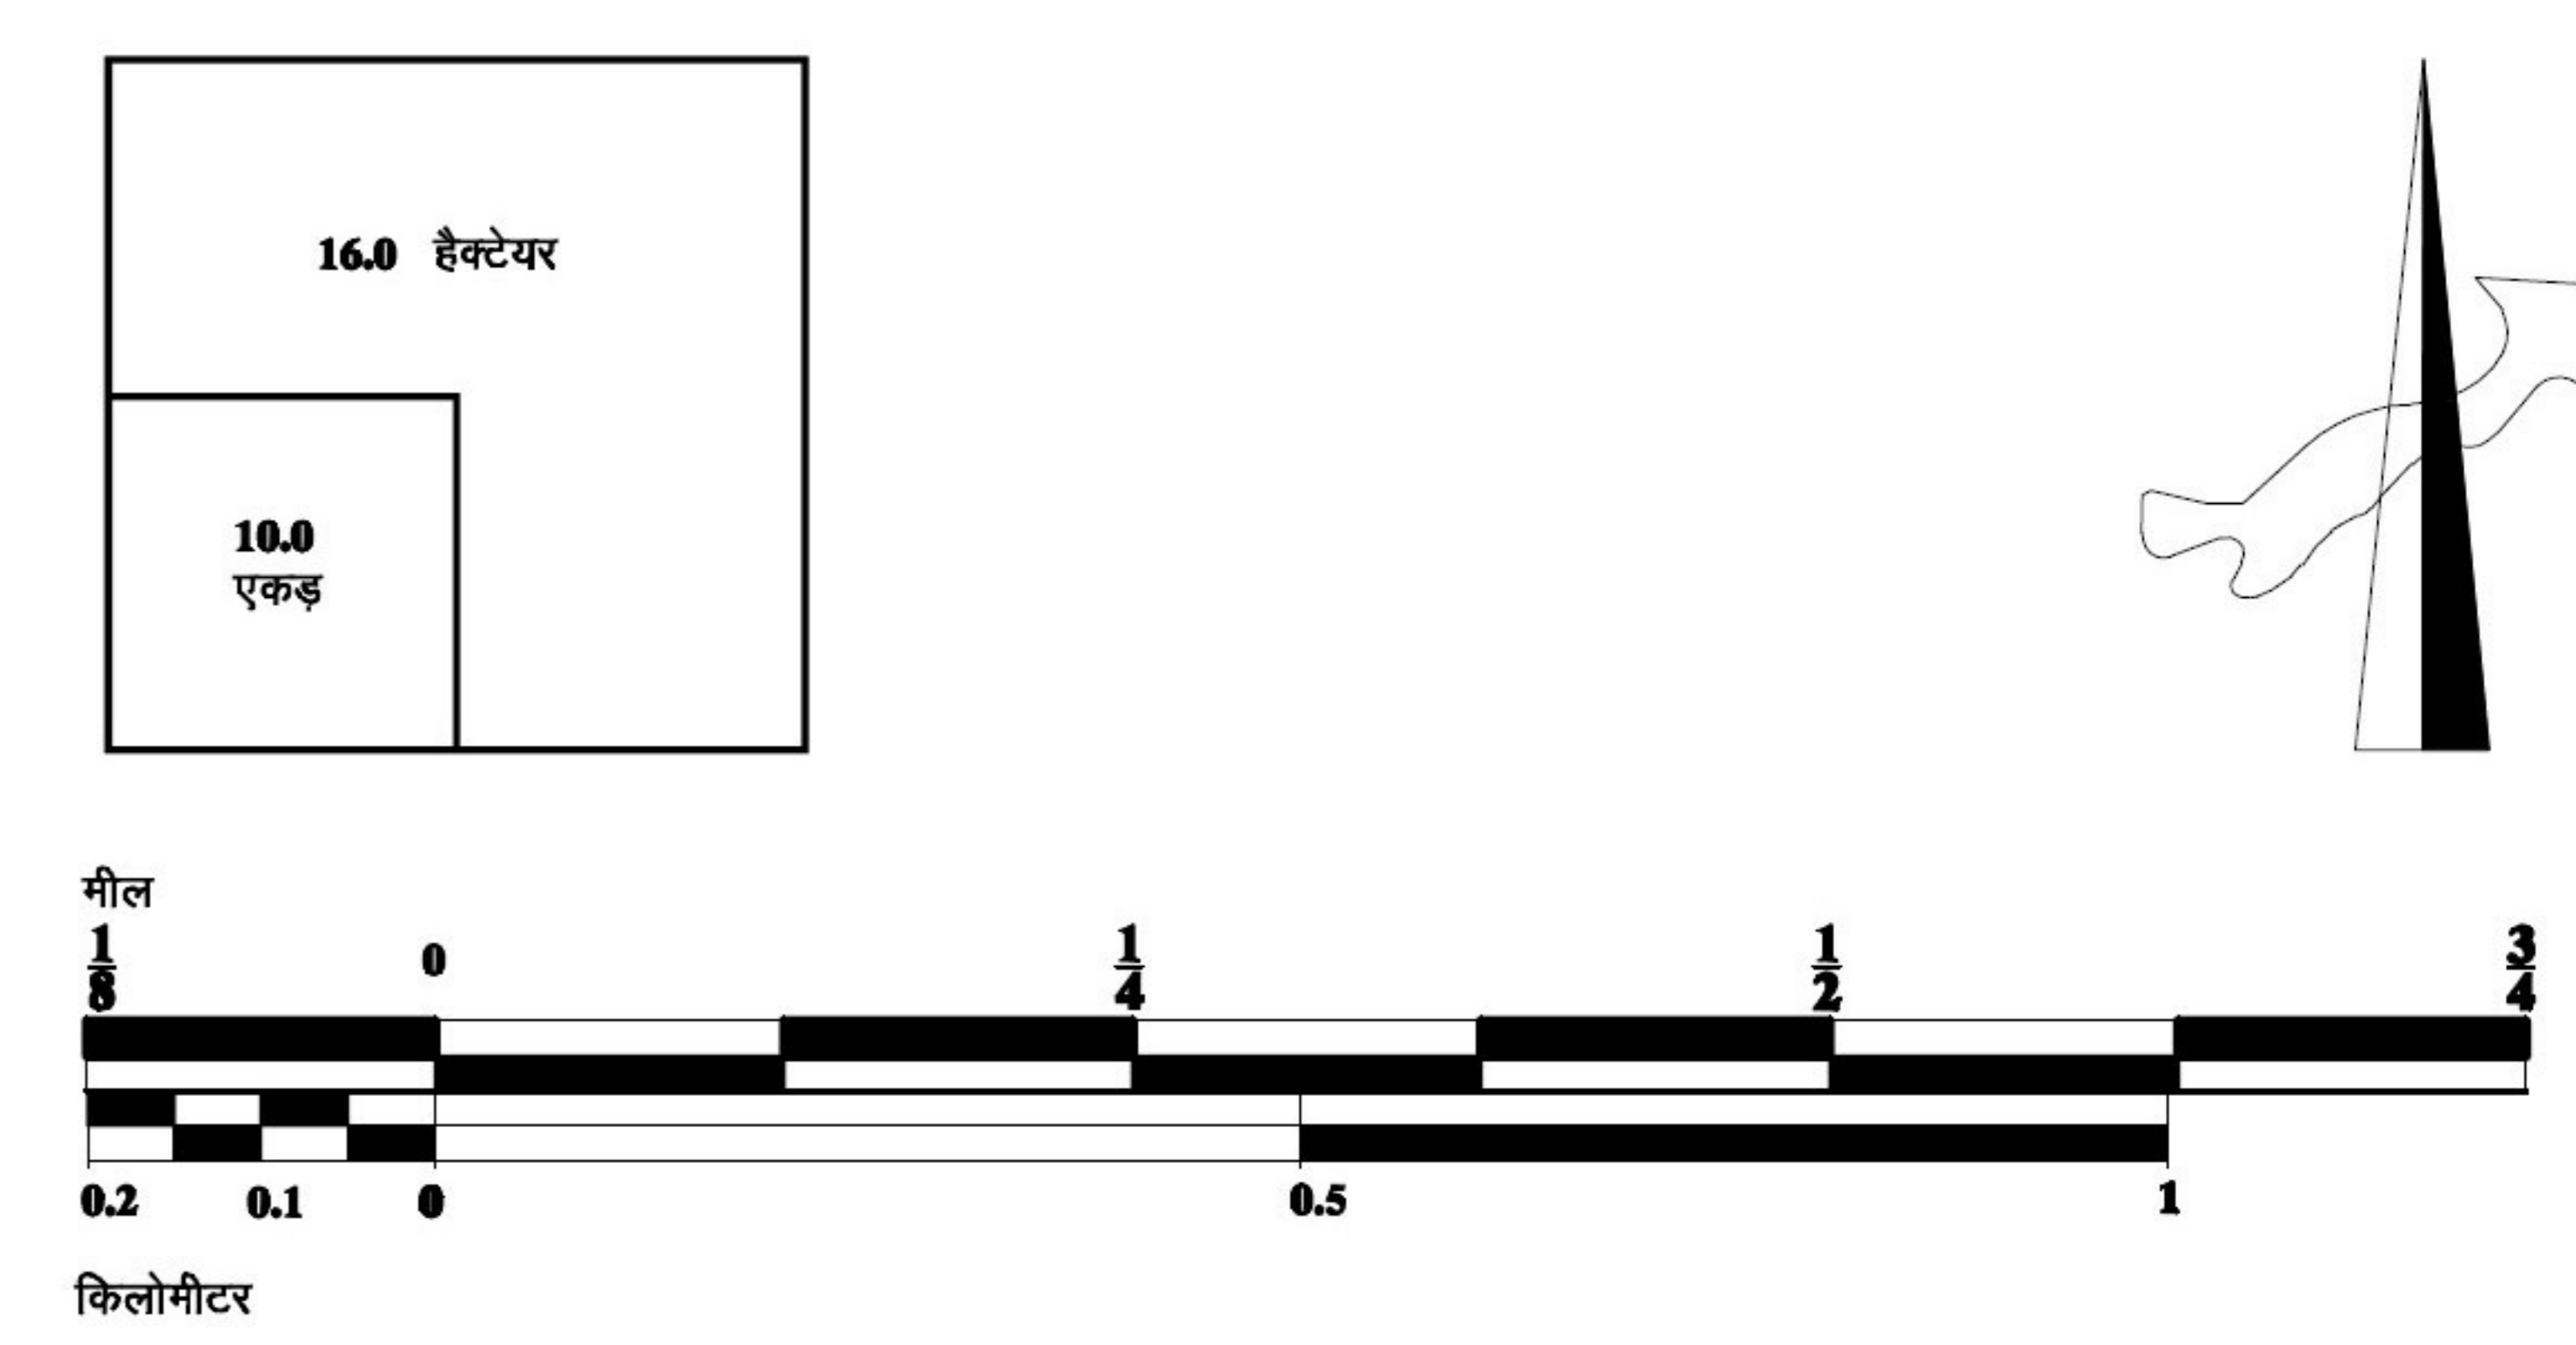

**Client :** AVAS VIKAS LIMITED

**Consultant :** anb Consultants Jaipur

**( PANKAJ PAL BAGGA )**  
DISTRICT TOWN PLANNER  
BILHARA, AJMER ZONE

**( S.S. CHITTOORA )**  
SENIOR TOWN PLANNER  
AJMER ZONE, AJMER