

NOKHA नोखा

LAND USE PLAN भू-उपयोग योजना 2031
(DRAFT) (प्रारूप)

- RESIDENTIAL आवासीय**
- LOW DENSITY निम्न घनत्व BELOW 50 PERSONS PER ACRE 50 व्यक्ति प्रति एकड़ से कम
 - MEDIUM DENSITY मध्यम घनत्व 50 & ABOVE PERSONS PER ACRE 50 एवं इतरी अतिक व्यक्ति प्रति एकड़
 - AFFORDABLE HOUSING AREA अफोर्डेबल हाउसिंग क्षेत्र

- COMMERCIAL वाणिज्यिक**
- RETAIL BUSINES & GENERAL COMMERCIAL / COMMERCIAL CENTER खुदक व्यवहार एवं सामान्य वाणिज्यिक / वाणिज्यिक केंद्र
 - WHOLE SALE BUSINES थोक व्यापार
 - WARE HOUSING & GODOWNS भण्डारण एवं गोदाम

- INDUSTRIAL औद्योगिक**
- SMALL AND MEDIUM INDUSTRIES लघु एवं मध्यम उद्योग
 - EXTRACTIVE AND MINING खनन क्षेत्र

- GOVERNMENTAL राजकीय**
- GOVERNMENT AND SEMI - GOVERNMENT OFFICES सरकारी एवं अर्द्ध-सरकारी कार्यालय


- RECREATIONAL आमोद-प्रमोद**
- PARKS, OPEN SPACES AND PLAY GROUNDS / STADIUM बगीचा / खुले स्थल एवं खेल के मैदान / स्टेडियम
 - SPECIAL AREA विशिष्ट क्षेत्र

- PUBLIC AND SEMI-PUBLIC सार्वजनिक एवं अर्द्ध-सार्वजनिक**
- COLLEGE महाविद्यालय
 - SCHOOL विद्यालय
 - HOSPITAL / VETERINARY HOSPITAL चिकित्सालय / पशु चिकित्सालय
 - RELIGIOUS PLACES धार्मिक स्थल
 - OTHER COMMUNITY FACILITY अन्य सामुदायिक सुविधाएँ
 - PUBLIC UTILITIES जनसंगोपी सुविधाएँ
 - CREMATION AND BURIAL GROUNDS अस्नान एवं कब्रिस्तान

- AGRICULTURAL कृषि**
- GAU SHALA गौशाला
 - FOREST LAND वन भूमि
 - PERIPHERAL CONTROL BELT परिसी नियंत्रण सीमा

- CIRCULATION परिसंचरण**
- BUS - STAND / TRUCK TERMINAL / TAXI STAND बस अड्डा / ट्रक टर्मिनल / टैक्सी स्टैंड
 - BROAD GAUGE RAILWAY LINE & RAILWAY STATION बड़ी गेज रेलवे लाईन एवं रेलवे स्टेशन

- | | |
|---------------------------------|-----------------|
| EXISTING | PROPOSED |
| BYE PAS ROAD / NATIONAL HIGHWAY | 200 Ft. ① |
| STATE HIGHWAY | 120 Ft. ② |
| ARTERIAL ROADS | 80 Ft. ③ |
| SUB - ARTERIAL ROADS | 60 Ft. ④ |
| MAJOR ROADS | |
| OTHER ROADS | |
| MUNICIPAL BOUNDARY | |
| WATER BODIES | |
| HIGH TENSION ELECTRIC LINE | |

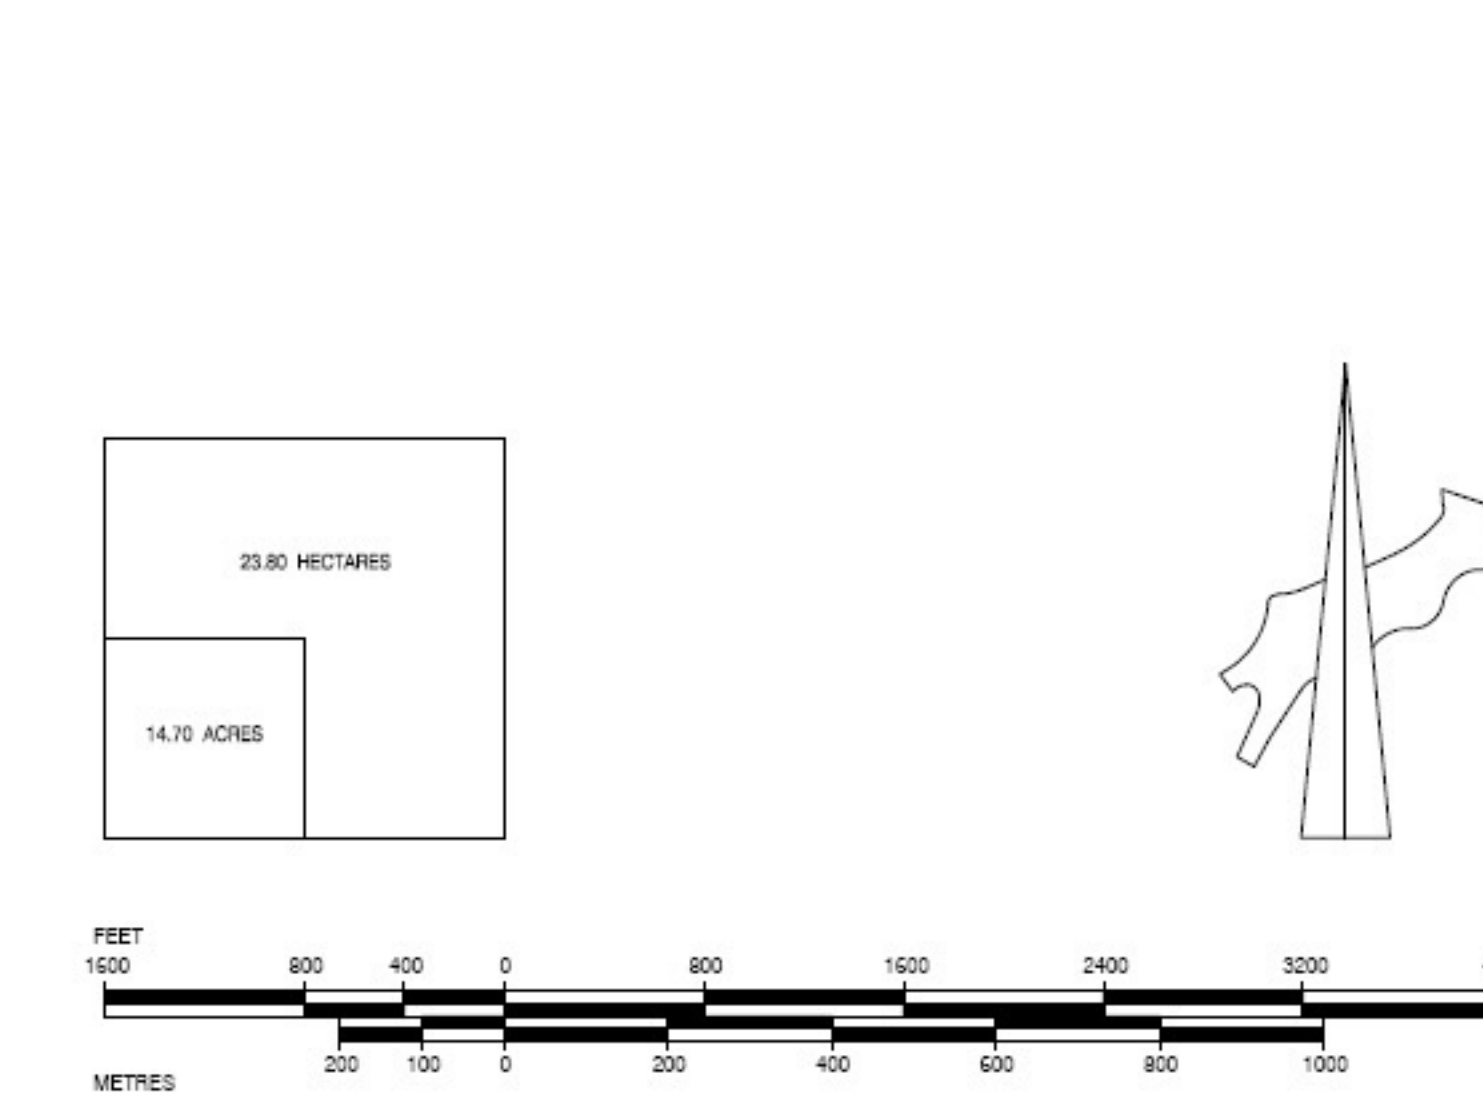

SUGREES SINGH
SENIOR TOWN PLANNER
BRIKNER ZONE, BIKANER

SMT. INDRA
ADD. CHIEF TOWN PLANNER
RAJASTHAN, JAIPUR