

# KAPASAN क पा स न

**EXISTING LAND USE PLAN 2001  
GENERALISED**  
विद्यमान भू उपयोग योजना 2001  
सामान्यकृत



- RESIDENTIAL आवासीय**
- RESIDENTIAL आवासीय
- COMMERCIAL व्यावसायिक**
- RETAIL BUSINESS & GENERAL COMMERCIAL / HOTEL / PETROL PUMP  
फुटकर व्यापार एवं सामान्य व्यावसायिक/होटल/पेट्रोल पम्प
  - WHOLE SALE BUSINESS  
थोक व्यापार
  - WARE HOUSING AND GODOWNS  
गण्डारण एवं गोदाम

- INDUSTRIAL औद्योगिक**
- SMALL AND MEDIUM INDUSTRIES  
लघु एवं मध्यम उद्योग
  - GOVERNMENT राजकीय
  - GOVERNMENT AND SEMI-GOVERNMENT OFFICES  
सरकारी एवं अर्द्ध-सरकारी कार्यालय



- RECREATIONAL मनोरंजन**
- PARK, OPEN SPACES AND PLAYGROUNDS  
बाग, खुले स्थल एवं खेल के मैदान

- PUBLIC AND SEMI-PUBLIC सार्वजनिक एवं अर्द्ध-सार्वजनिक**

- SPECIAL PROFESSIONAL RESEARCH INSTITUTE  
विशेष/व्यावसायिक महाविद्यालय एवं अनुसंधान
- SECONDARY / SENIOR HIGHER SECONDARY SCHOOLS  
सैकेण्डरी/सीनियर हायर सैकेण्डरी स्कूल
- GENERAL HOSPITAL  
सामान्य चिकित्सालय
- VETERINARY HOSPITAL  
पशु-चिकित्सालय
- SOCIAL / CULTURAL  
सामाजिक/सांस्कृतिक
- RELIGIOUS / HISTORICAL  
धार्मिक/ऐतिहासिक स्थल
- OTHER COMMUNITY FACILITIES  
अन्य सामुदायिक सुविधायें
- PUBLIC UTILITIES  
सार्वजनिक सुविधायें
- CREMATION AND BURIAL GROUND  
श्मशान एवं कब्रिस्तान

- AGRICULTURAL कृषि**
- NURSERIES / ORCHARDS / DAIRIES / POULTRIES AND FARMS  
पौधशाला/फलोद्यान/डेयरी/कुक्कुटशाला एवं फार्मस्
  - CULTIVATED LAND  
खेती बाड़ी की जमीन

- CIRCULATION परिसंचरण**
- BUS STAND  
बस अड्डा
  - STATE HIGHWAY / BYE PASS  
राज्य राजमार्ग / बाह्य मार्ग
  - MAJOR ROADS  
मुख्य सड़कें
  - RAILWAY STATION AND YARD  
रेलवे-स्टेशन एवं यार्ड
  - MUNICIPAL BOUNDARY  
नगरपालिका सीमा
  - EXISTING DEVELOPED AREA LIMIT  
विद्यमान विकसित क्षेत्र सीमा
  - VACANT LAND  
खाली जमीन
  - WATER BODIES  
नदी, ताल एवं तालाब
  - RURAL SETTLEMENT  
ग्रामीण आबादी

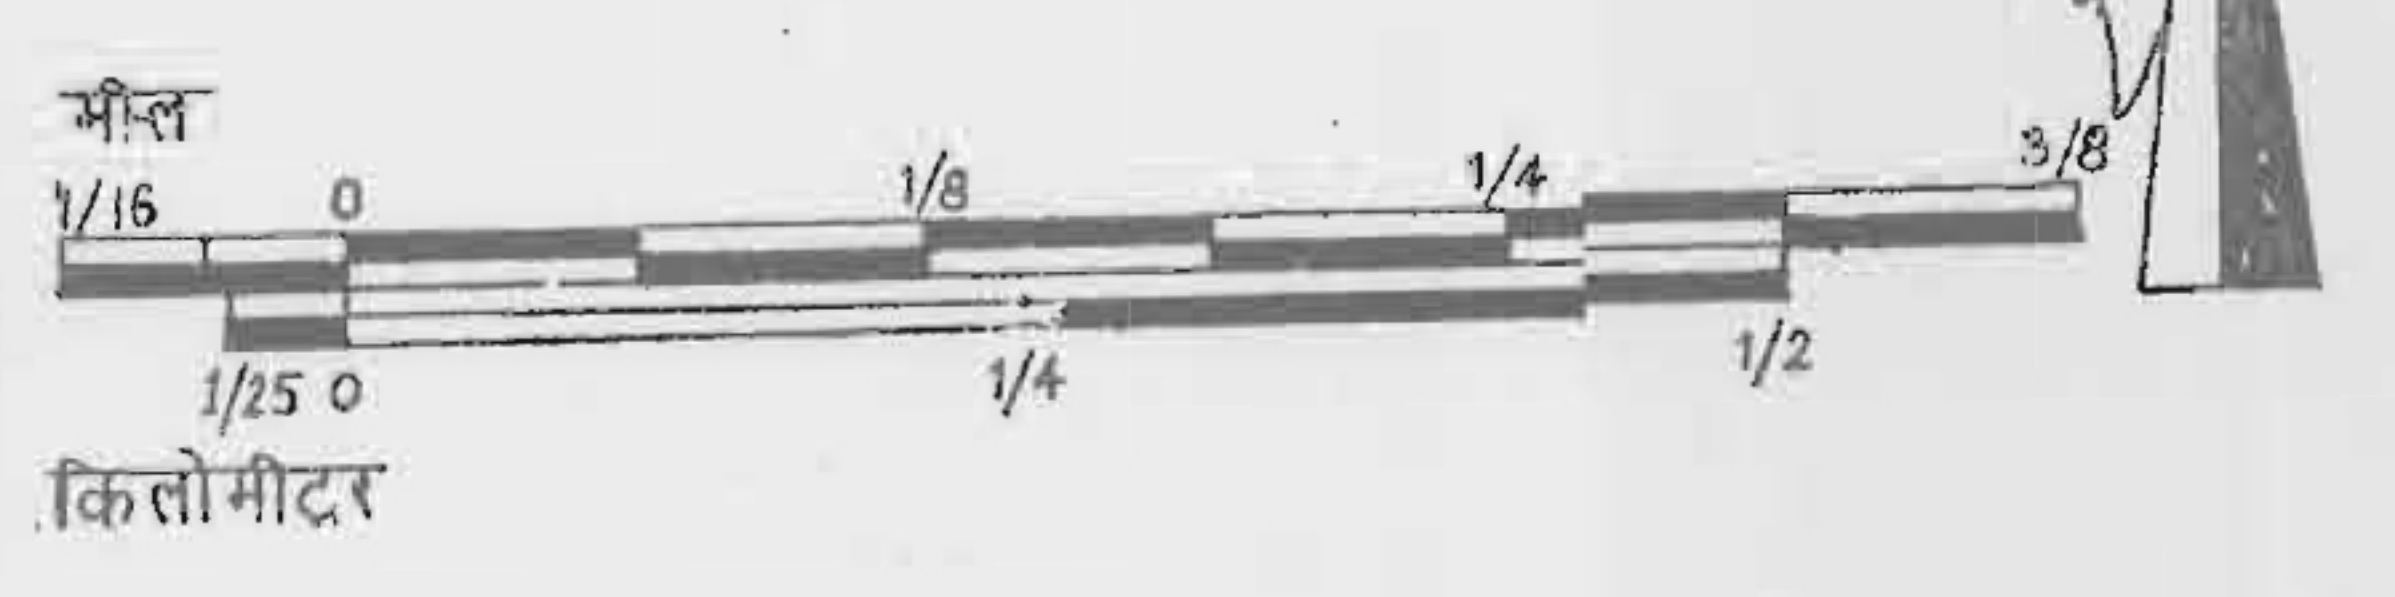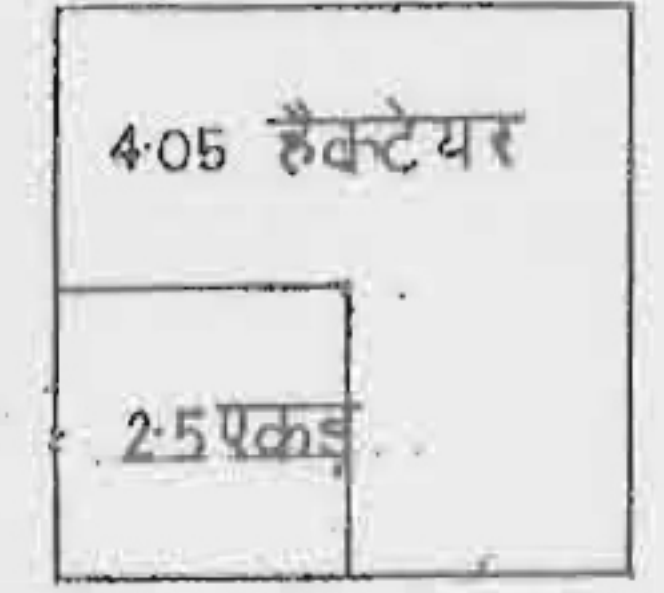

संलग्नक नगर नियोजक, उप नगर नियोजक, वरिष्ठ नगर नियोजक  
उदयपुर जोन, उदयपुर, उदयपुर जोन, उदयपुर, उदयपुर जोन उदयपुर