


# RAJALDESAR राजलदसर

EXISTING LAND USE 2010  
सामान्यकृत विद्यमान भू-उपयोग 2010

- RESIDENTIAL आवासीय**  
RESIDENTIAL आवासीय
- COMMERCIAL वाणिज्यिक**  
RETAIL BUSINESS & GENERAL COMMERCIAL / HOTEL / PETROL PUMP  
रुटकर व्यापार एवं सामान्य वाणिज्यिक / होटल / पेट्रोल पम्प
- INDUSTRIAL औद्योगिक**  
SMALL AND MEDIUM लघु एवं मध्यम
- GOVERNMENT राजकीय**  
GOVERNMENT AND SEMI-GOVERNMENT OFFICES  
सरकारी एवं अर्द्ध-सरकारी कार्यालय
- RECREATIONAL आनंद-प्रमोद**  
PARKS, OPEN SPACES AND PLAY GROUNDS / STADIUM - S  
बाग / खुले स्थल एवं खेल के मैदान / स्टेडियम - S
- PUBLIC AND SEMI PUBLIC सार्वजनिक एवं अर्द्ध-सार्वजनिक**  
COLLEGE महाविद्यालय  
SECONDARY/SENIOR SECONDARY SCHOOLS  
सिकेणरी / सीनियर सिकेणरी स्कूल  
GENERAL HOSPITAL / VETERINARY HOSPITAL  
सामान्य चिकित्सालय / पशुचिकित्सालय  
SOCIAL, CULTURAL, RELIGIOUS  
सामाजिक, सांस्कृतिक, धार्मिक  
OTHER COMMUNITY FACILITIES  
अन्य सामुदायिक सुविधाएँ  
PUBLIC UTILITIES  
जनोपयोगी सुविधाएँ  
CREMATION AND BURIAL GROUNDS  
स्नान एवं कब्रिस्तान
- AGRICULTURAL कृषि**  
NURSARY / DAIRY  
पौधवाला / दुग्धवाला  
CULTIVATED LAND  
कृषिगत भूमि  
FOREST LAND  
वन भूमि
- CIRCULATION परिसंचरण**  
BUS STAND बस अड्डा  
NATIONAL HIGHWAY राष्ट्रीय राजमार्ग  
MAJOR ROADS मुख्य सड़क  
RAILWAY STATION AND YARDS  
रेलवे स्टेशन एवं यार्ड  
MUNICIPAL BOUNDARY नगरपालिका सीमा  
VACANT LANDS रिक्त भूमि  
UNDEVELOPED AREA BOUNDARY  
अविकसित क्षेत्र सीमा

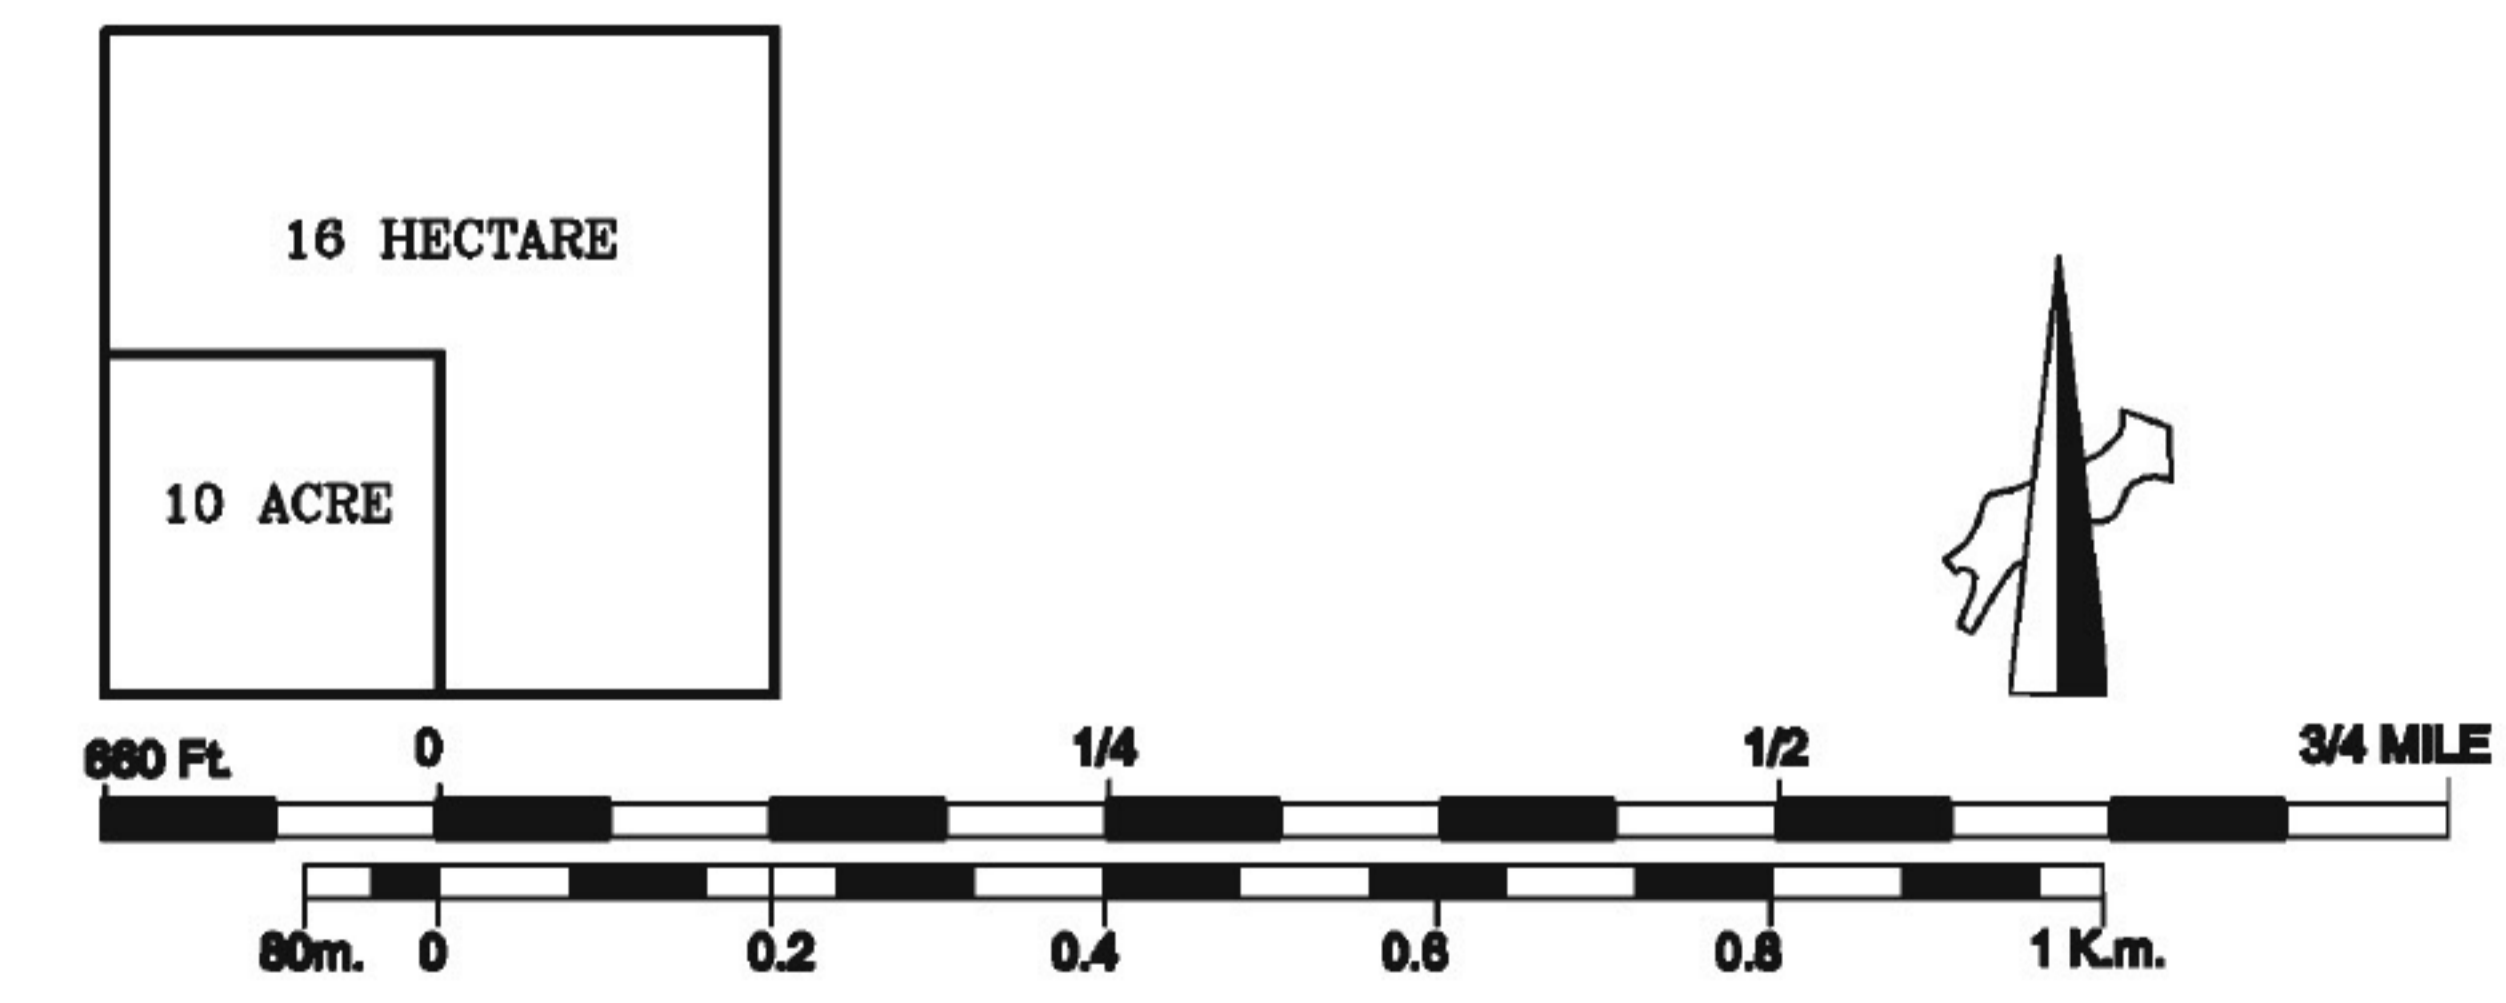

**CONSULTANTS:**  
AVAS VIKAS LIMITED  
JAIPUR, RAJASTHAN

IAD STUDIO  
SUSHANT LOKI,  
GURGAON.

SUGREEB SINGH  
DEPUTY TOWN PLANNER  
BIKANER ZONE, BIKANER

J. B. JAKHAR  
SENIOR TOWN PLANNER  
BIKANER ZONE, BIKANER

