

RAJALDESAR राजलदसर

LAND USE PLAN 2031

भू-उपयोग योजना 2031

RESIDENTIAL आवासीय

- R1** LOW DENSITY 80 व्यक्ति प्रति एकड़ से कम
निम्न घनत्व
- R2** MEDIUM DENSITY 81 TO 100 PERSONS PER ACRE
मध्यम घनत्व
- R3** HIGH DENSITY 101 TO 150 PERSONS PER ACRE
उच्च घनत्व
- AHA** AFFORDABLE HOUSING AREA
अव्ययता आवास क्षेत्र

COMMERCIAL वाणिज्यिक

- CC** RETAIL BUSINESS & GENERAL COMMERCIAL / HOTEL / PETROL PUMP / CINEMA
पुस्तक बाजार एवं सामान्य वाणिज्यिक / होटल / पेट्रोल पम्प / सिनेमा
- CC** COMMERCIAL CENTER
वाणिज्यिक केंद्र
- WSB** WHOLE SALE BUSINESS
बौक बाजार
- WHG** WARE HOUSING & GODOWNS
पक्करन एवं गोदवन

INDUSTRIAL औद्योगिक

- SM** SMALL AND MEDIUM
छट्टे एवं मध्यम

GOVERNMENTAL राजकीय

- GO** GOVERNMENT AND SEMI - GOVERNMENT OFFICES
सरकारी एवं अर्द्ध सरकारी कार्यालय

RECREATIONAL आनंद-प्रमोद

- PO** PARKS, OPEN SPACES AND PLAY GROUNDS / STADIUM - S
वन / खुले स्थान एवं खेल के मैदान / स्टेडियम
- MG** MELA GROUND
मेला स्थल

PUBLIC AND SEMI-PUBLIC सार्वजनिक एवं अर्द्ध सार्वजनिक

- PC** COLLEGE / PROFESSIONAL COLLEGE / RESEARCH INSTITUTIONS
कॉलेज / पेशेवरिक कॉलेज / अनुसंधान संस्थान
- SS** SECONDARY / SENIOR SECONDARY SCHOOL
सेकेंडरी / सीनियर सेकेंडरी स्कूल
- H** GENERAL HOSPITAL / VETERINARY HOSPITAL
सामान्य हॉस्पिटल / पशु हॉस्पिटल
- R** SOCIAL, CULTURAL, RELIGIOUS, HISTORICAL - R
सामाजिक, सांस्कृतिक, धार्मिक, ऐतिहासिक - R
- OCF** OTHER COMMUNITY FACILITIES
अन्य सामुदायिक सुविधाएँ
- PU** PUBLIC UTILITIES
जनसंवादी सुविधाएँ
- CBG** CREMATION AND BURIAL GROUNDS
संस्कार एवं कब्रिस्तान
- WWD** WASTE WATER DISPOSAL
अवशेषित पक्कर निपटन
- SWD** SOLID WASTE DISPOSAL
ठोस अवशेषित निपटन


AGRICULTURAL कृषि

- N** NURSERY / DAIRY
पौधबाग / दुग्धबाग
- PCB** PERIPHERAL CONTROL BELT
परिधि नियंत्रण पट्टी
- FL** FOREST LAND / GREEN BELT
वन भूमि / हरित पट्टी

CIRCULATION परिसंचरण

- BS** BUS STAND / TRUCK TERMINAL
बस काड़ा / ट्रक टर्मिनल

- | | |
|---|--------------------------------------|
| EXISTING ROAD
सिमाना सड़क | PROPOSED ROAD
अवधारित सड़क |
| BYPASS / STATE HIGHWAY
बायपास / राज्य सड़क मार्ग | 150 FT. |
| ARTERIAL ROADS
मुख्य सड़क | 80 FT. |
| MAJOR ROADS
मुख्य सड़क | 60 FT. |
| OTHER ROADS
अन्य सड़क | |
| RS RAILWAY STATION AND YARDS
रेलवे स्टेशन एवं यार्ड | |
| MUNICIPAL BOUNDARY
नगर सिमाना | |
| VACANT LANDS
रिक्त भूमि | |

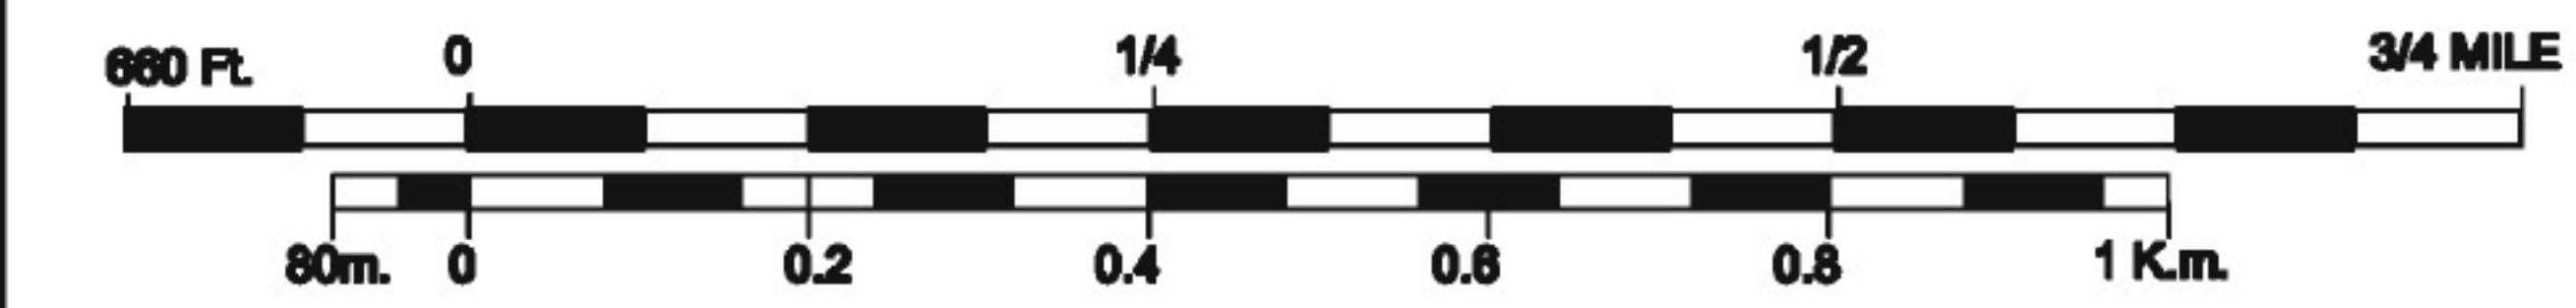

CONSULTANTS: AVAS VIKAS LIMITED JAJPUR, RAJASTHAN	IAD STUDIO SUSHANT LOK-I, GURGAON.
 SUGREEB SINGH DEPUTY TOWN PLANNER BIKANER ZONE, BIKANER	 J. B. JAJHAR SENIOR TOWN PLANNER BIKANER ZONE, BIKANER

