

# RATANGARH रतनगढ़

LAND USE PLAN / भू उपयोग योजना 2011



**RESIDENTIAL / आवासीय**

	LOW DENSITY कम घनत्व	50 TO 100 PERSONS PER ACRE व्यक्ति प्रति एकड़
	MEDIUM DENSITY मध्यम घनत्व	101 TO 150 PERSONS PER ACRE व्यक्ति प्रति एकड़
	HIGH DENSITY उच्च घनत्व	151 & ABOVE PERSONS PER ACRE व्यक्ति प्रति एकड़

**COMMERCIAL / वाणिज्यिक**

	RETAIL BUSINESS AND GENERAL COMMERCIAL खुदरा व्यापार एवं सामान्य वाणिज्यिक
	WHOLESALE BUSINESS & WAREHOUSING & GODOWNS थोक व्यापार एवं भण्डार एवं गोदाम
	COMMUNITY CENTRES सामुदायिक केंद्र

**INDUSTRIAL / औद्योगिक**

INDUSTRIAL  
औद्योगिक

**GOVERNMENTAL / राजकीय**

GOVERNMENT AND SEMI-GOVERNMENT OFFICES  
राजकीय एवं अर्ध-राजकीय कार्यालय

**RECREATIONAL / आनंद प्रसंग**

PARKS, OPEN SPACE AND PLAYGROUND  
पार्क, खुला स्थान एवं खेल के मैदान

SEMI PUBLIC RECREATION  
अर्ध-सार्वजनिक आनंद-प्रसंग

**PUBLIC AND SEMI PUBLIC / सार्वजनिक एवं अर्ध-सार्वजनिक**

COLLEGES-C AND SENIOR HIGHER SECONDARY SCHOOLS-S  
महाविद्यालय-C एवं उच्चतर माध्यमिक विद्यालय-S

OTHER EDUCATIONAL INSTITUTIONS  
अन्य शैक्षिक संस्थान

HOSPITALS AND DISPENSARIES, VETERINARY HOSPITAL - V  
चिकित्सालय एवं औषधालय, पशु चिकित्सालय - V

SOCIAL CULTURAL & RELIGIOUS INSTITUTIONS OR  
सामाजिक सांस्कृतिक एवं धार्मिक संस्थान

OTHER COMMUNITY FACILITIES  
अन्य सामुदायिक सुविधाएं

PUBLIC UTILITIES PU  
जन उपयोगी सेवाएं

CREMATION AND BURIAL GROUND  
शमशान एवं कब्रिस्तान

**AGRICULTURAL / कृषि**

ORCHARDS, NURSERIES, DAIRY, POULTRY & OTHER FARMS  
फलों का बगीचा, पौधेबाग, डेयरी, कुकुरपालना एवं अन्य फार्म

FOREST LANDS / ENVIRONMENTAL PLANTATION BELT  
वन भूमि / पर्यावरण सुदृढीकरण पट्टी

PRACTICAL CONTROL BELT  
प्रवृत्ति नियंत्रण पट्टी

RESERVED  
आरक्षित

**CIRCULATION / परिवहन**

RAILWAY STATION AND YARDS  
रेलवे स्टेशन एवं यार्ड

ROAD TRANSPORT TERMINALS BUS & TRUCK-T  
सड़क परिवहन बस अड्डा-B ट्रक अड्डा-T

NATIONAL HIGHWAY  
राष्ट्रीय मार्ग

STATE HIGHWAY / BYE PASS  
राज्य मार्ग / बायपास मार्ग

OTHER ARTERIAL ROADS  
अन्य प्रमुख सड़क


SUB ARTERIAL ROADS  
उप प्रमुख सड़क

MAJOR ROADS  
मुख्य सड़क

ROAD JUNCTIONS  
सड़क जंक्शन

WATER BODIES  
जलाशय

MUNICIPAL LIMIT  
नगर पालिका सीमा

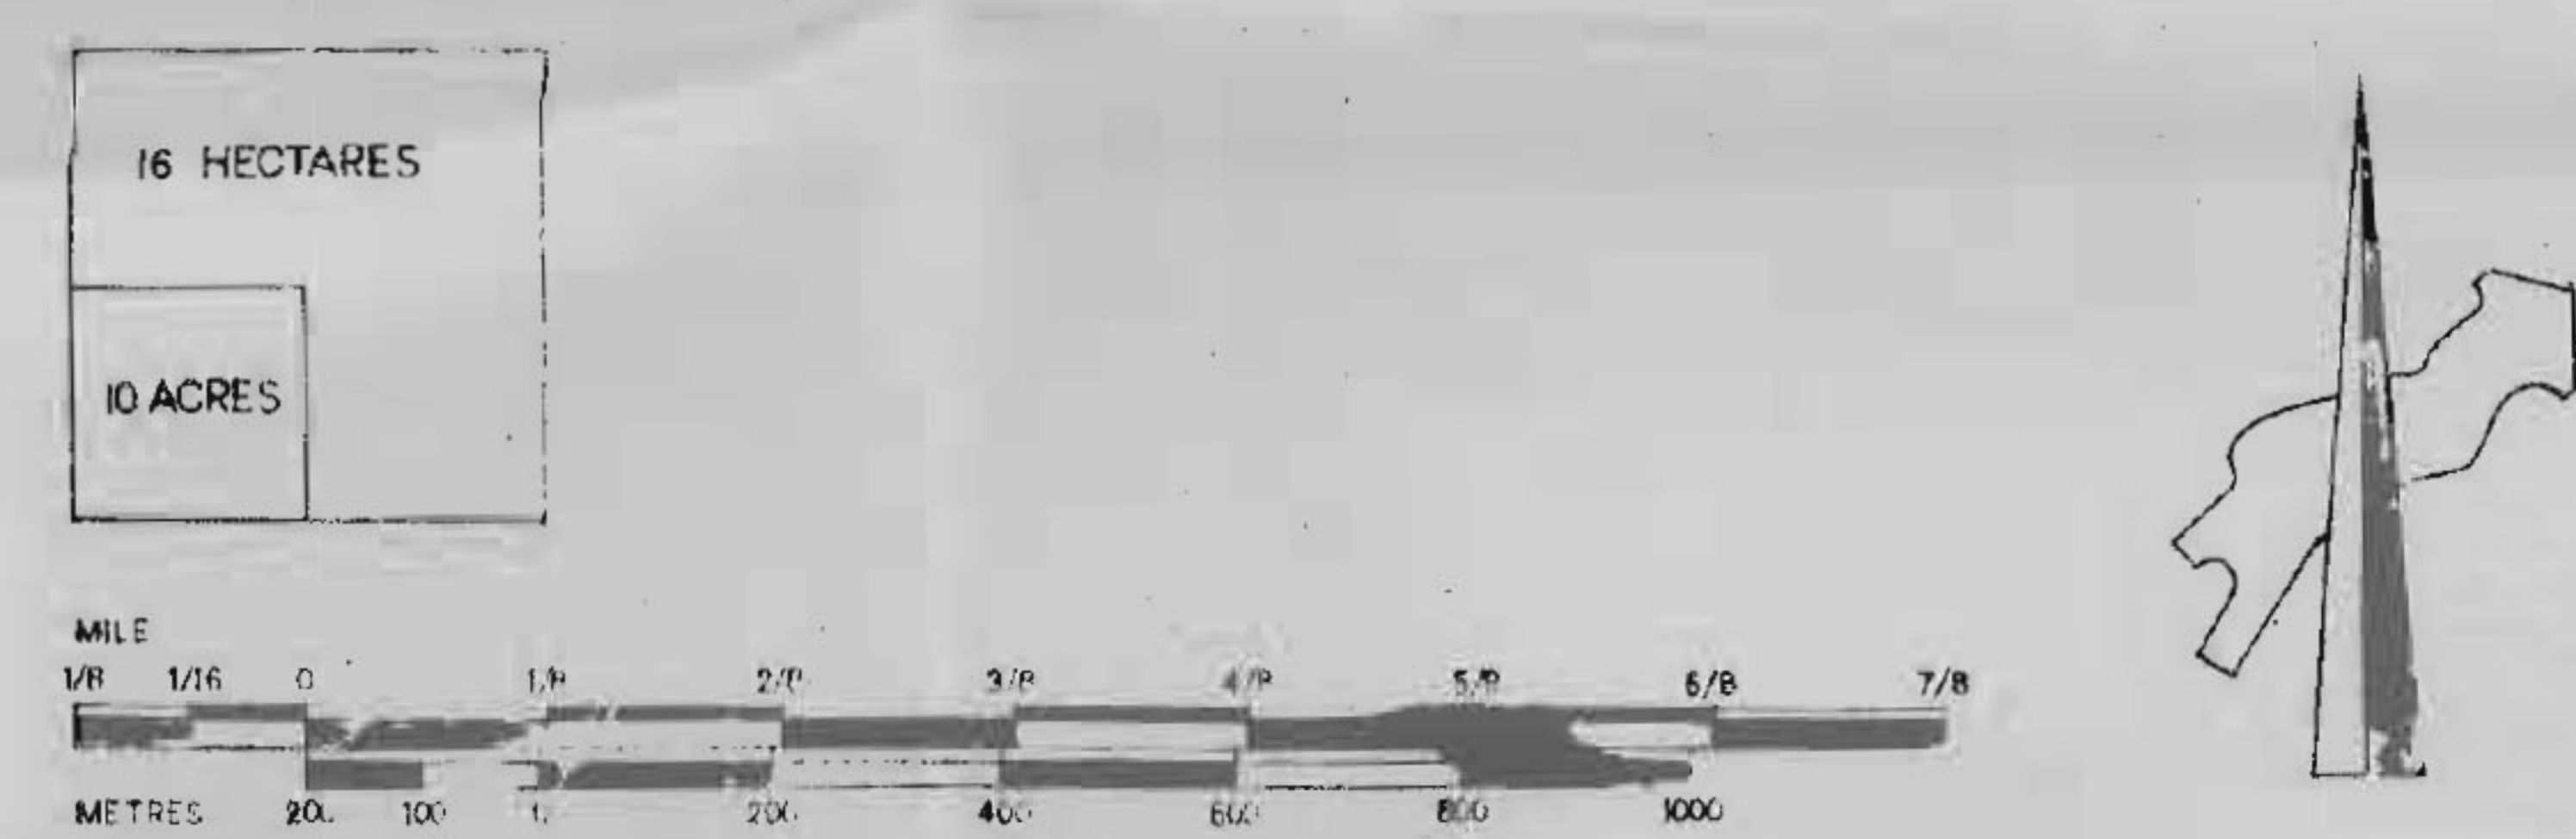

S. C. BISHNOI, SENIOR TOWN PLANNER, BIKANER ZONE, BIKANER, RAJASTHAN, JAIPUR AS APPROVED BY THE GOVT. ON 19-8-96

P. K. MATHUR, ADCL. CHIEF TOWN PLANNER, RAJASTHAN, JAIPUR