


B A R I

बाड़ी

GENERALISED
सामान्यकृत
EXISTING वर्तमान LAND भू USE उपयोग 2000 2000

- RESIDENTIAL आवासीय**
 - RESIDENTIAL आवासीय
- COMMERCIAL व्यवसायिक**
 - RETAIL BUSINESS AND GENERAL COMMERCIAL / HOTEL / PETROL PUMP
पुनिकर व्यापार संक सामान्य व्यवसायिक / होटल / पेट्रोल पम्प
 - WHOLESALE BUSINESS
बिक व्यापार
- INDUSTRIAL औद्योगिक**
 - SMALL AND MEDIUM
सल संक मध्यम
- GOVERNMENTAL राजकीय**
 - GOVERNMENT AND SEMI-GOVERNMENT OFFICES
राजकीय संक अर्ध-राजकीय कार्यालय
 - GOVERNMENT RESERVED AREAS
राजकीय आरक्षित क्षेत्र
- RECREATIONAL मनोरंजन**
 - PARKS, OPEN SPACES, AND PLAYGROUNDS
बाग, खुले स्थल संक खेल के मैदान
 - FAIRS / TOURIST FACILITY
मेले / पर्यटन सुविधाएँ
- PUBLIC AND SEMI-PUBLIC सार्वजनिक संक अर्ध-सार्वजनिक**
 - COLLEGE (C) SENIOR SECONDARY SCHOOL (SS), SECONDARY SCHOOL (S)
सहायिकालय (C), उच्च माध्यमिक विद्यालय (SS), माध्यमिक विद्यालय (S)
 - HOSPITAL AND DISPENSARIES, VETERINARY (V)
हॉस्पिटल/सालस संक औषधालय, पशु चिकित्सालय (V)
 - RELIGIOUS / HISTORICAL
धार्मिक स्थल / ऐतिहासिक
 - OTHER COMMUNITY FACILITIES
अन्य सामुदायिक सुविधाएँ
 - PUBLIC UTILITIES
सार्वजनिक सुविधाएँ
 - CREMATION AND BURIAL GROUND
शमशान संक कब्रिस्तान
- AGRICULTURAL कृषि**
 - NURSERIES AND ORCHARDS
बैच संक फलवाडन
 - CULTIVATED LAND
खेड क्षेत्र
- CIRCULATION परिसंचरण**
 - RAILWAY STATION AND YARDS
रेलवे स्टेशन संक यार्ड
 - BUS - STAND
बस - अड्डा
- VACANT LANDS**
खाली भूमि
- WATER BODIES**
जलशरीर
- RURAL SETTLEMENTS**
ग्राम आबादी
- MUNICIPAL BOUNDARY**
नगर पालिका क्षेत्र
- EXISTING DEVELOPED AREA BOUNDARY, 2000**
वर्तमान विकसित क्षेत्र, 2000

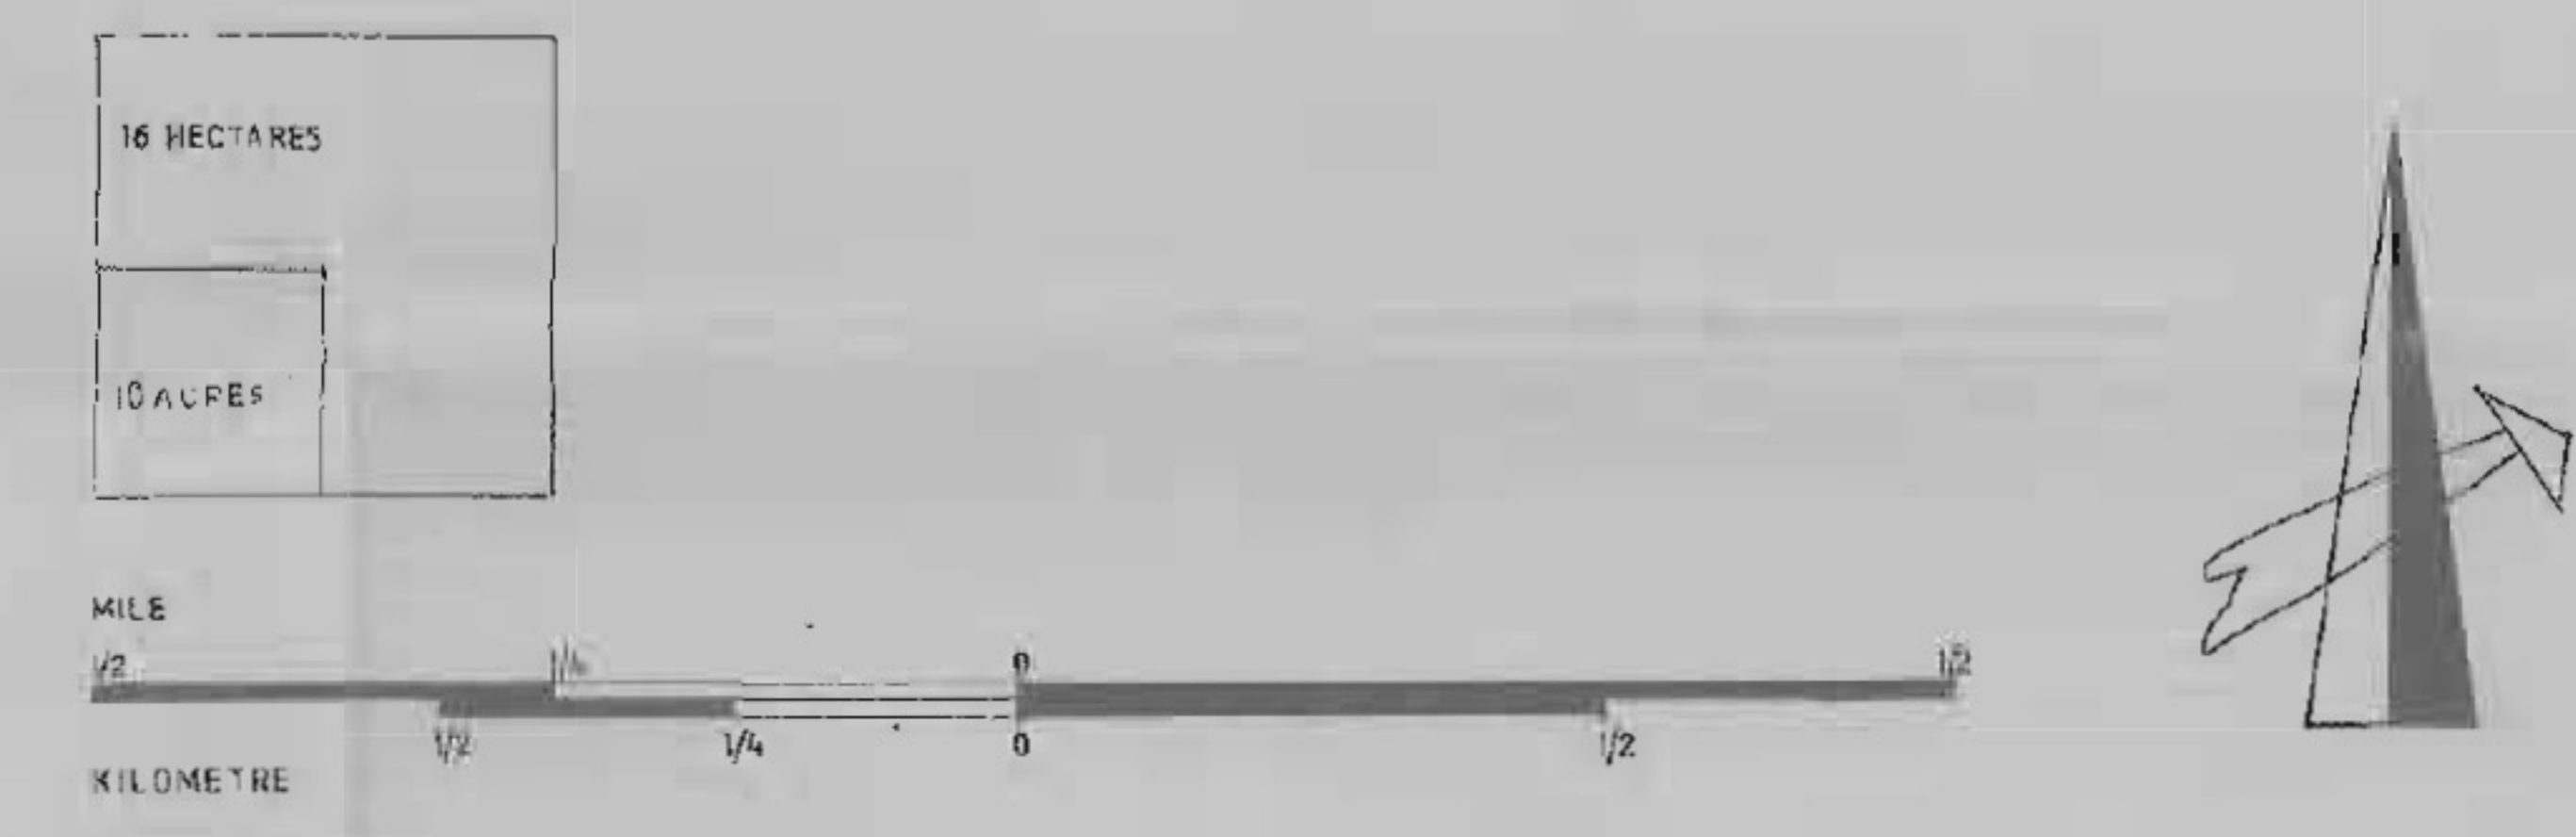

(P. K. TULARA)
ASST. TOWN PLANNER
BHARATPUR REGION, BHARATPUR

(S. C. GOEL)
DEPUTY TOWN PLANNER
BHARATPUR REGION, BHARATPUR

