


DHOLPUR धौलपुर

GENERALISED
सामान्यकृत
EXISTING
वर्तमान LAND
भू USE
उपयोग 1999
१९९९

- RESIDENTIAL आवासीय**
- WALLED CITY
पुर्तना शहर
 - OTHER AREAS
अन्य क्षेत्र
- COMMERCIAL व्यवसायिक**
- RETAIL BUSINESS AND GENERAL COMMERCIAL / HOTEL / PETROL PUMP
पुर्तना व्यापारिक क्षेत्र / सामान्य व्यवसायिक / होटल / पेट्रोल पंप
 - WHOLESALE BUSINESS
श्रीक व्यापार
 - WAREHOUSING AND GODOWNS
गुदरान क्षेत्र
- INDUSTRIAL औद्योगिक**
- SMALL AND MEDIUM
सूक्ष्म व मध्यम
 - OBNOXIOUS
आपत्कृत
- GOVERNMENTAL राजकीय**
- GOVERNMENT AND SEMI-GOVERNMENT OFFICES
राजकीय व अर्ध-राजकीय कार्यालय
 - GOVERNMENT RESERVED AREAS
राजकीय आरक्षित क्षेत्र
- RECREATIONAL मनोरंजन**
- PARKS, OPEN SPACES AND PLAYGROUNDS
बाग, खुले स्थान व खेल के मैदान
 - FAIRS / TOURIST FACILITY
मेले / पर्यटन सुविधाएँ
- PUBLIC AND SEMI-PUBLIC सार्वजनिक एवं अर्ध-सार्वजनिक**
- COLLEGE (C)/ SENIOR SECONDARY SCHOOL (SS)/ SECONDARY SCHOOL (S)
कॉलेज (C) / ज्यूनियर माध्यमिक विद्यालय (SS) / माध्यमिक विद्यालय (S)
 - PROFESSIONAL / RESEARCH COLLEGES & INSTITUTIONS
व्यवसायिक / अनुसंधान महाविद्यालय व संस्थान
 - HOSPITALS AND DISPENSARIES VETERINARY (V)
चिकित्सालय व पशु चिकित्सालय (V)
 - RELIGIOUS / HISTORICAL
धार्मिक स्थल / ऐतिहासिक
 - OTHER COMMUNITY FACILITIES
अन्य सामुदायिक सुविधाएँ
 - PUBLIC UTILITIES
सार्वजनिक सुविधाएँ
 - CREMATION AND BURIAL GROUND
श्राद्ध व कब्रिस्तान
- AGRICULTURAL कृषि**
- NURSERIES AND ORCHARDS
पौधेबाग व फलोंबाग
 - CULTIVATED LAND
कृष्य भूमि
- CIRCULATION परिवहन**
- RAILWAY STATION AND YARDS
रेलवे स्टेशन और यार्ड
 - BUS STAND
बस - अड्डा

- VACANT LANDS
खाली भूमि
- TANK
तालाब
- RURAL SETTLEMENTS
ग्राम क्षेत्र
- MUNICIPAL BOUNDARY
नगर पारिभाष्य सीमा
- STATE BOUNDARY
राज्य सीमा
- EXISTING DEVELOPED AREA BOUNDARY 1999
वर्तमान विकसित क्षेत्र १९९९

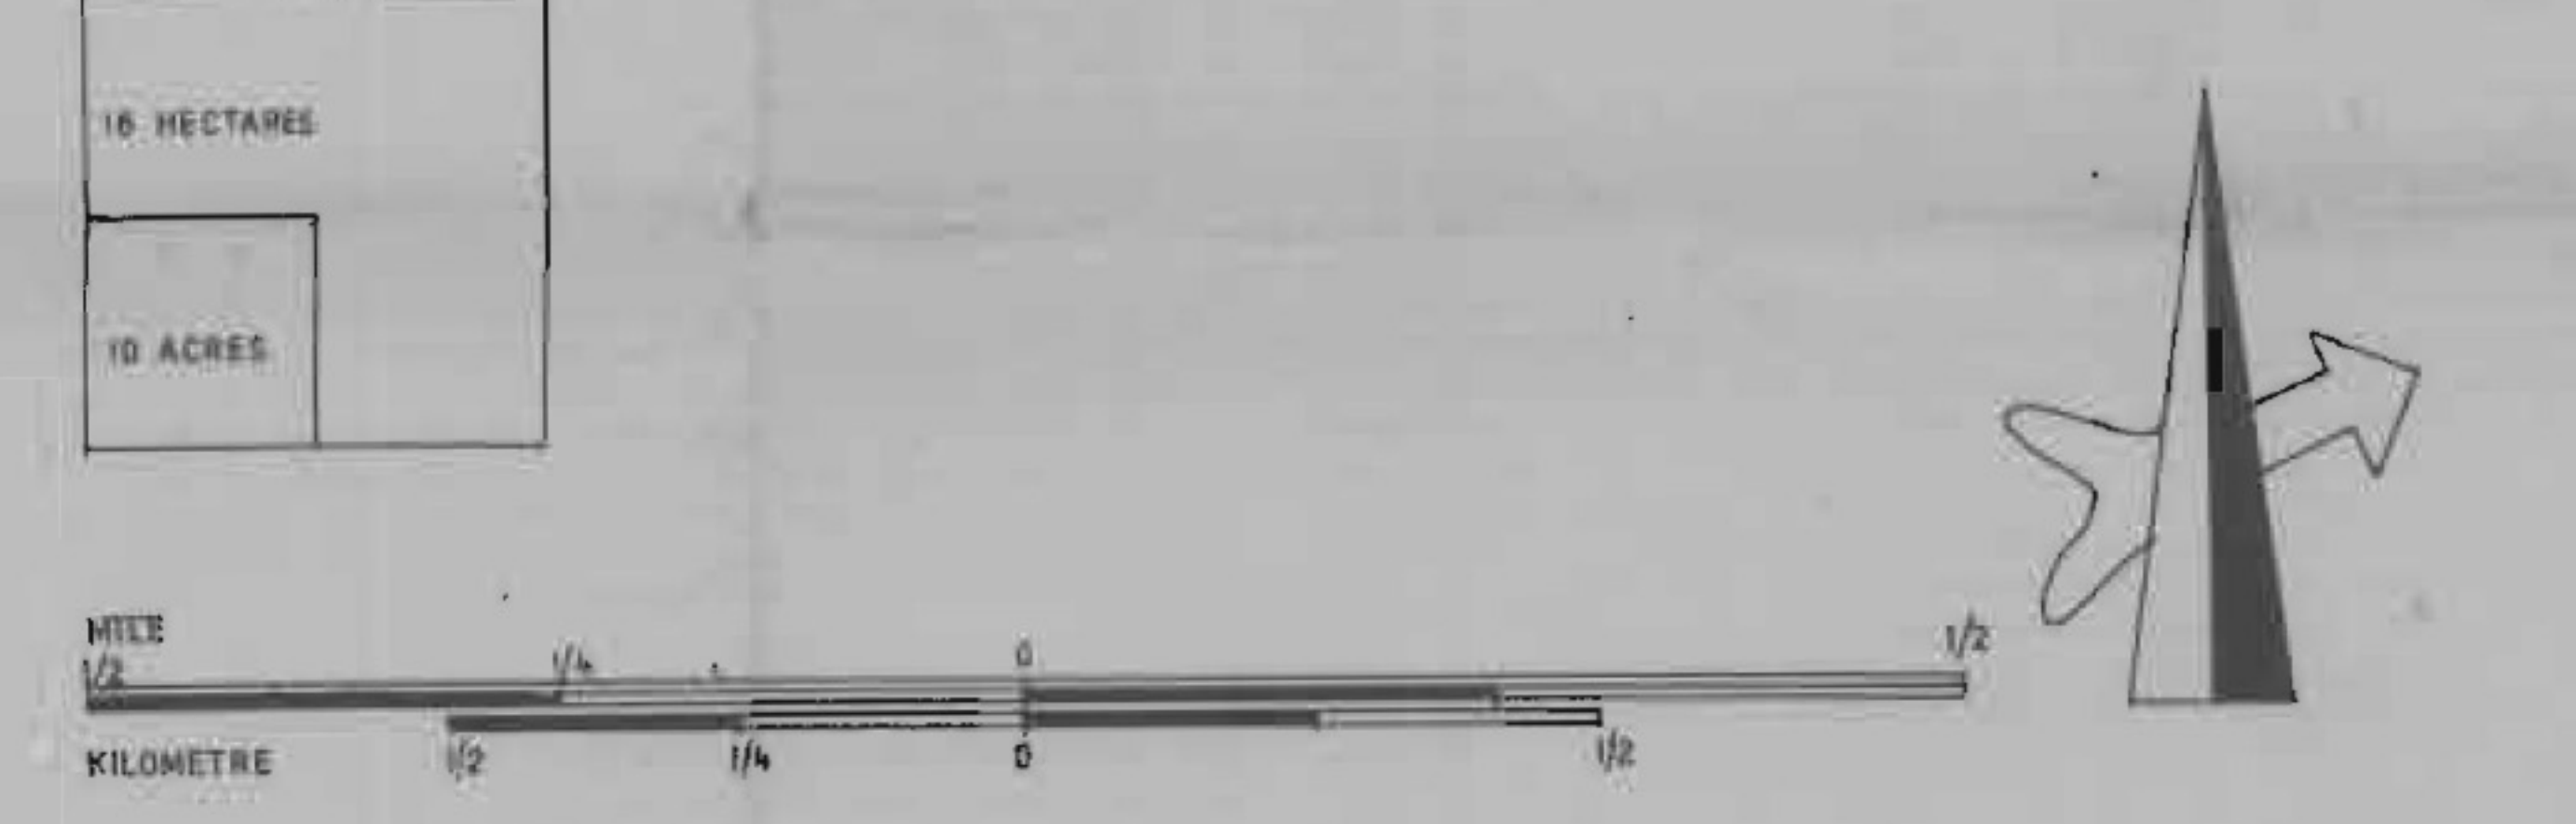

(P. S. TULSI) ASST. TOWN PLANNER BHARATPUR REGION, BHARATPUR

(S. C. SOEL) DEPUTY TOWN PLANNER BHARATPUR REGION, BHARATPUR

(G. R. SHIVASTAV) ADDL. CHIEF TOWN PLANNER (M) RAJASTHAN, JAIPUR