

# SRIKARANPUR

## श्रीकरणपुर


### LANDUSE PLAN 2031

### भू-उपयोग योजना 2031



<b>RESIDENTIAL</b>	LOW DENSITY निम्न घनत्व MEDIUM DENSITY मध्य घनत्व HIGH DENSITY उच्च घनत्व	आवासीय BELOW 50 PERSONS PER ACRE 50 से कम प्रति एकड़ 51 TO 100 PERSONS PER ACRE 51 से 100 प्रति एकड़ 101 TO 150 PERSONS PER ACRE 101 से 150 प्रति एकड़ 151 TO 180 PERSONS PER ACRE 151 से 180 प्रति एकड़	AFFORDABLE HOUSING AREA अफोर्डेबल हाउसिंग क्षेत्र
<b>COMMERCIAL</b>	RETAIL BUSINESS AND GENERAL COMMERCIAL, HOTEL, FUEL STATION, CINEMA, BANK COMMERCIAL CENTRE WHOLESALE BUSINESS WAREHOUSING AND GODOWNS	वाणिज्यिक स्टोर, क्लॉथिंग एवं सामान्य व्यवसायिक/सेवा/पेट्रोल पम्प/फिनिंग/बैंक व्यवसायिक केंद्र बड़े व्यवसाय गूदरा एवं गोदाम	
<b>INDUSTRIAL</b>	SMALL AND MEDIUM INDUSTRIES	औद्योगिक लघु व मध्यम उद्योग	
<b>GOVERNMENTAL</b>	GOVERNMENT AND SEMI-GOVERNMENT OFFICES	राजकीय सरकारी एवं अर्ध-सरकारी कार्यालय	
<b>RECREATIONAL</b>	PARKS, OPEN SPACES / PLAYGROUNDS AND STADIUMS	आनंद-प्रमोद बगीचा, खुले स्थान, खेल के मैदान एवं स्टेडियम	
<b>PUBLIC AND SEMI PUBLIC</b>	COLLEGE / PROFESSIONAL COLLEGE SECONDARY / SENIOR SECONDARY SCHOOL GENERAL HOSPITAL / DISPENSARY / VETERINARY HOSPITAL SOCIAL / CULTURAL / RELIGIOUS - R CREMATION/ BURIAL GROUND/ OTHER COMMUNITY FACILITIES COMMUNICATION FACILITIES PUBLIC UTILITIES	सार्वजनिक एवं अर्ध सार्वजनिक महाविद्यालय व्यवसायिक / महाविद्यालय एवं संस्थान स्कूल/कॉलेज / सीनियर सेकेंडरी स्कूल सामान्य चिकित्सालय / औषधालय एवं पशु चिकित्सालय सामाजिक / सांस्कृतिक / धार्मिक स्मशान/कब्रिस्तान अन्य समुदायिक सुविधाएँ संचार सुविधाएँ जनसंकेपी सुविधाएँ	
<b>AGRICULTURAL</b>	PLANTATION ORCHARDS/DARIES/ GOSHALA PERIPHERAL CONTROL BELT	कृषि वृक्षारोपण फलों/दुग्ध/शेडों एवं चरने/गोशाला परिधीय नियंत्रण बेल्ट	
<b>CIRCULATION</b>	RAILWAY STATION AND YARD BUS STAND/TAXI STAND/ TRUCK TERMINAL EXISTING ROADS STATE HIGHWAY / BYPASS ROAD ARTERIAL ROAD SUB-ARTERIAL ROADS MAJOR ROADS OTHER ROADS WATER TANK/POND/CANAL/MALLAH MUNICIPAL BOUNDARY PROPOSED BRIDGE	परिवहन रेलवे स्टेशन एवं बंदी बस अड्डा/ टैक्सी स्टेशन / ट्रक टर्मिनल राज्य राजमार्ग/बायपास मार्ग प्रमुख सड़कें उप प्रमुख सड़कें मुख्य सड़कें अन्य सड़कें पानी की टंकी/झरना/नहर/काल नगरपालिका सीमा प्रस्तावित पुल	PROPOSED ROADS 150 Ft. 120 Ft. 80 Ft. 60 Ft.

APPROVED VIDE Govt. NOTIFICATION च 30 (112) नविनि/03/2012  
 जयपुर DATED 17-01-2012

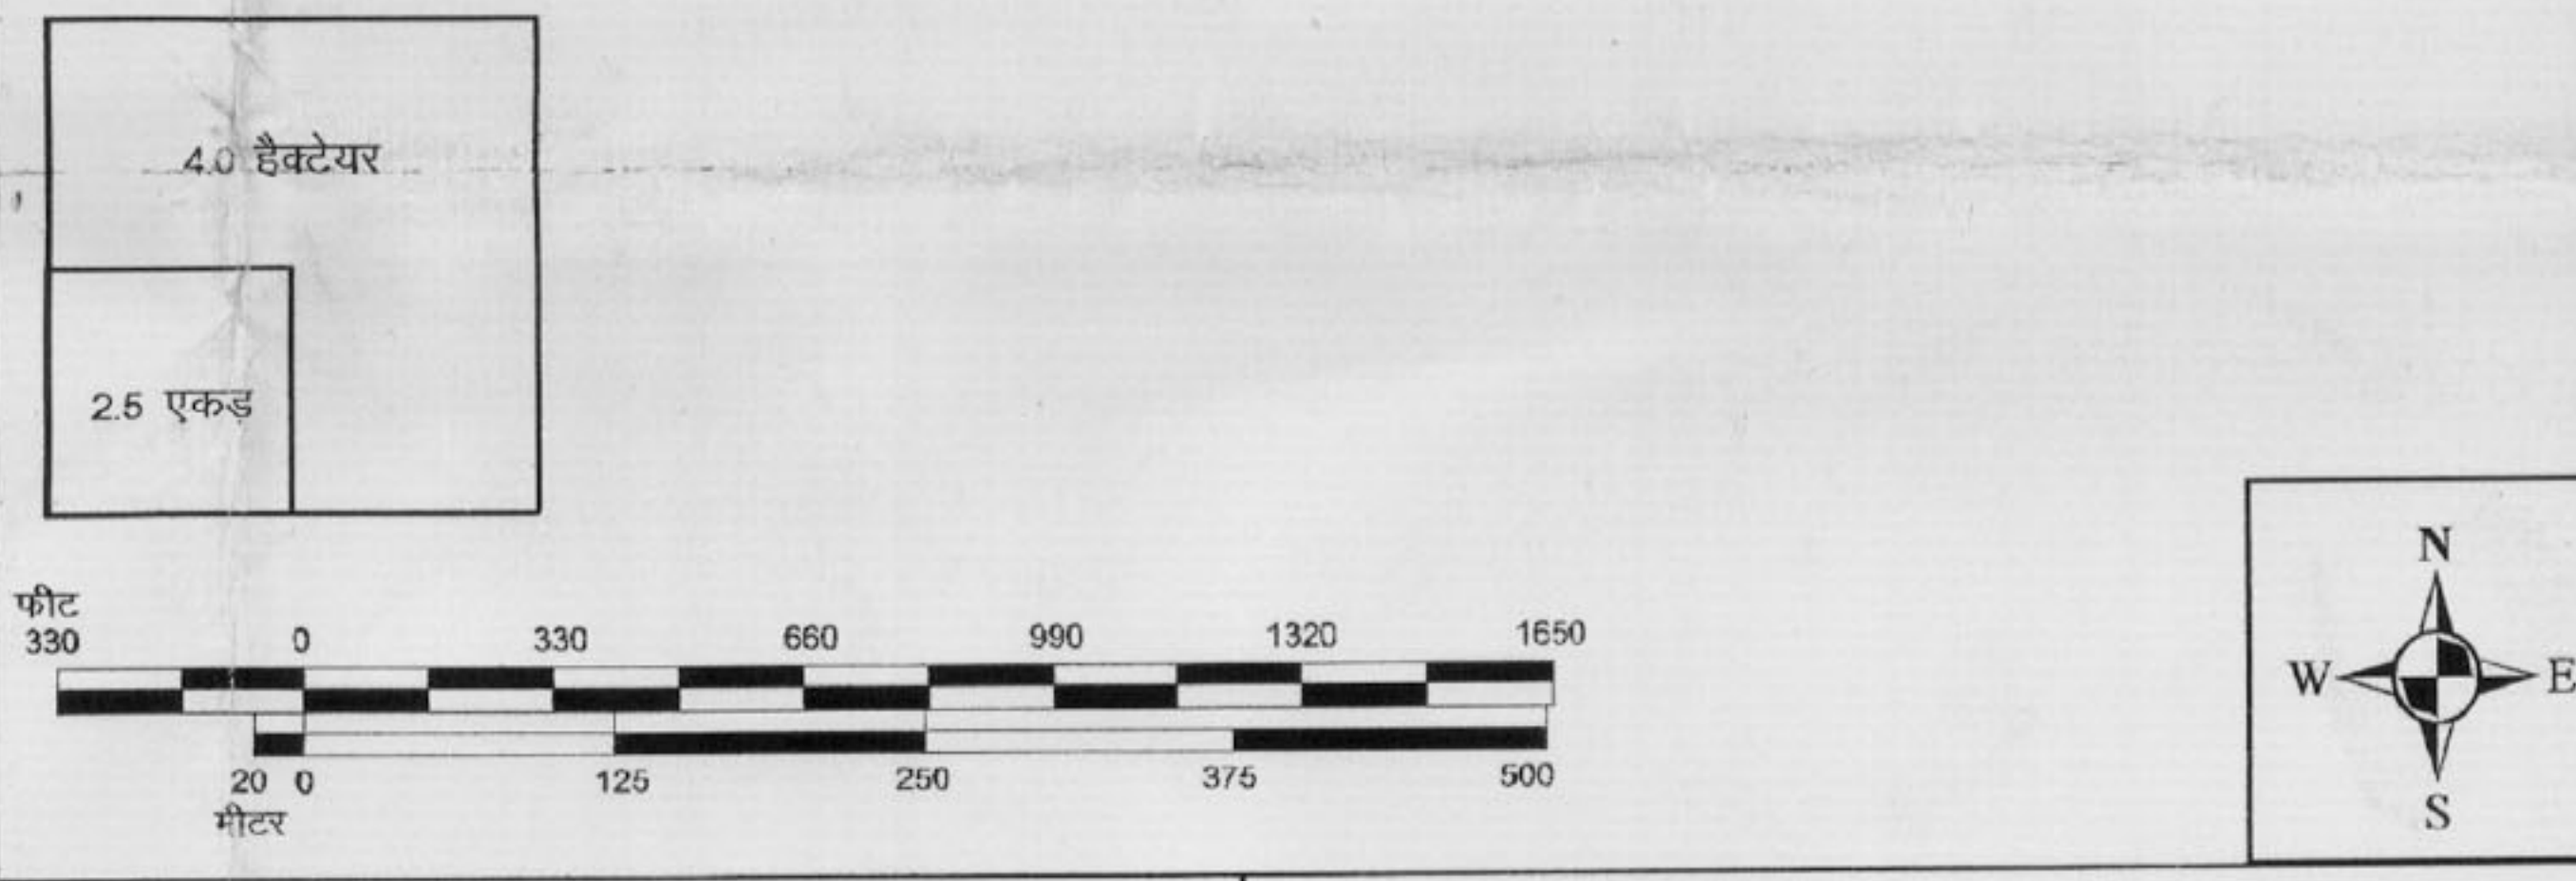

आवास विकास लिमिटेड  
 जयपुर, राजस्थान  
 (सुधीब सिंह)  
 उप नगर नियोजक  
 बीकानेर जोन, बीकानेर

याशी कन्सल्टिंग सर्विसेज प्रा. लि.  
 जयपुर  
 (जयबीर जाखड़)  
 वरिष्ठ नगर नियोजक  
 बीकानेर जोन, बीकानेर