


सूरतगढ़

सामान्यकृत
विद्यमान मू उपयोग 1997



- आवासीय**
 - आवासीय
- वाणिज्यिक**
 - सुदरा एवम् सामान्य वाणिज्यिक
 - दोक व्यापार
 - मण्डल एवम् गोदाम
- औद्योगिक**
 - छोटे एवं मध्यम उद्योग
 - खनन एवम् उत्खनन
- राजकीय**
 - राजकीय एवम् अर्द्ध राजकीय कार्यालय
 - राजकीय आरक्षित
- आमोद - प्रमोद**
 - पार्क, खुले स्थान एवम् खेल के मैदान
- सार्वजनिक एवम् अर्द्ध सार्वजनिक**
 - महाविद्यालय (म) एवम् उच्च माध्यमिक विद्यालय (वि)
 - उच्च शिक्षण संस्थान
 - चिकित्सालय, औषधालय एवम् पशु चिकित्सालय (प)
 - सामाजिक, सांस्कृतिक, धार्मिक एवम् ऐतिहासिक संस्थान
 - अन्य सामुदायिक सुविधाएँ
 - जन उपयोगी सुविधाएँ
 - शमशान एवम् कर्मस्थान
- कृषि**
 - फलोद्यान, पौधशाला, डेयरी, कुकुरशाला एवम् अन्य फार्म
 - बनवली भूमि
- परिसंचरण**
 - रेलवे स्टेशन एवम् याई
 - सड़क परिवहन बस अड्डा (ब)
 - शिवत भूमि
 - ग्रामीण अधिवास
 - तालाब, कुण्ड एवम् नान्दे पानी के जखदे
 - नगर पालिका सीमा

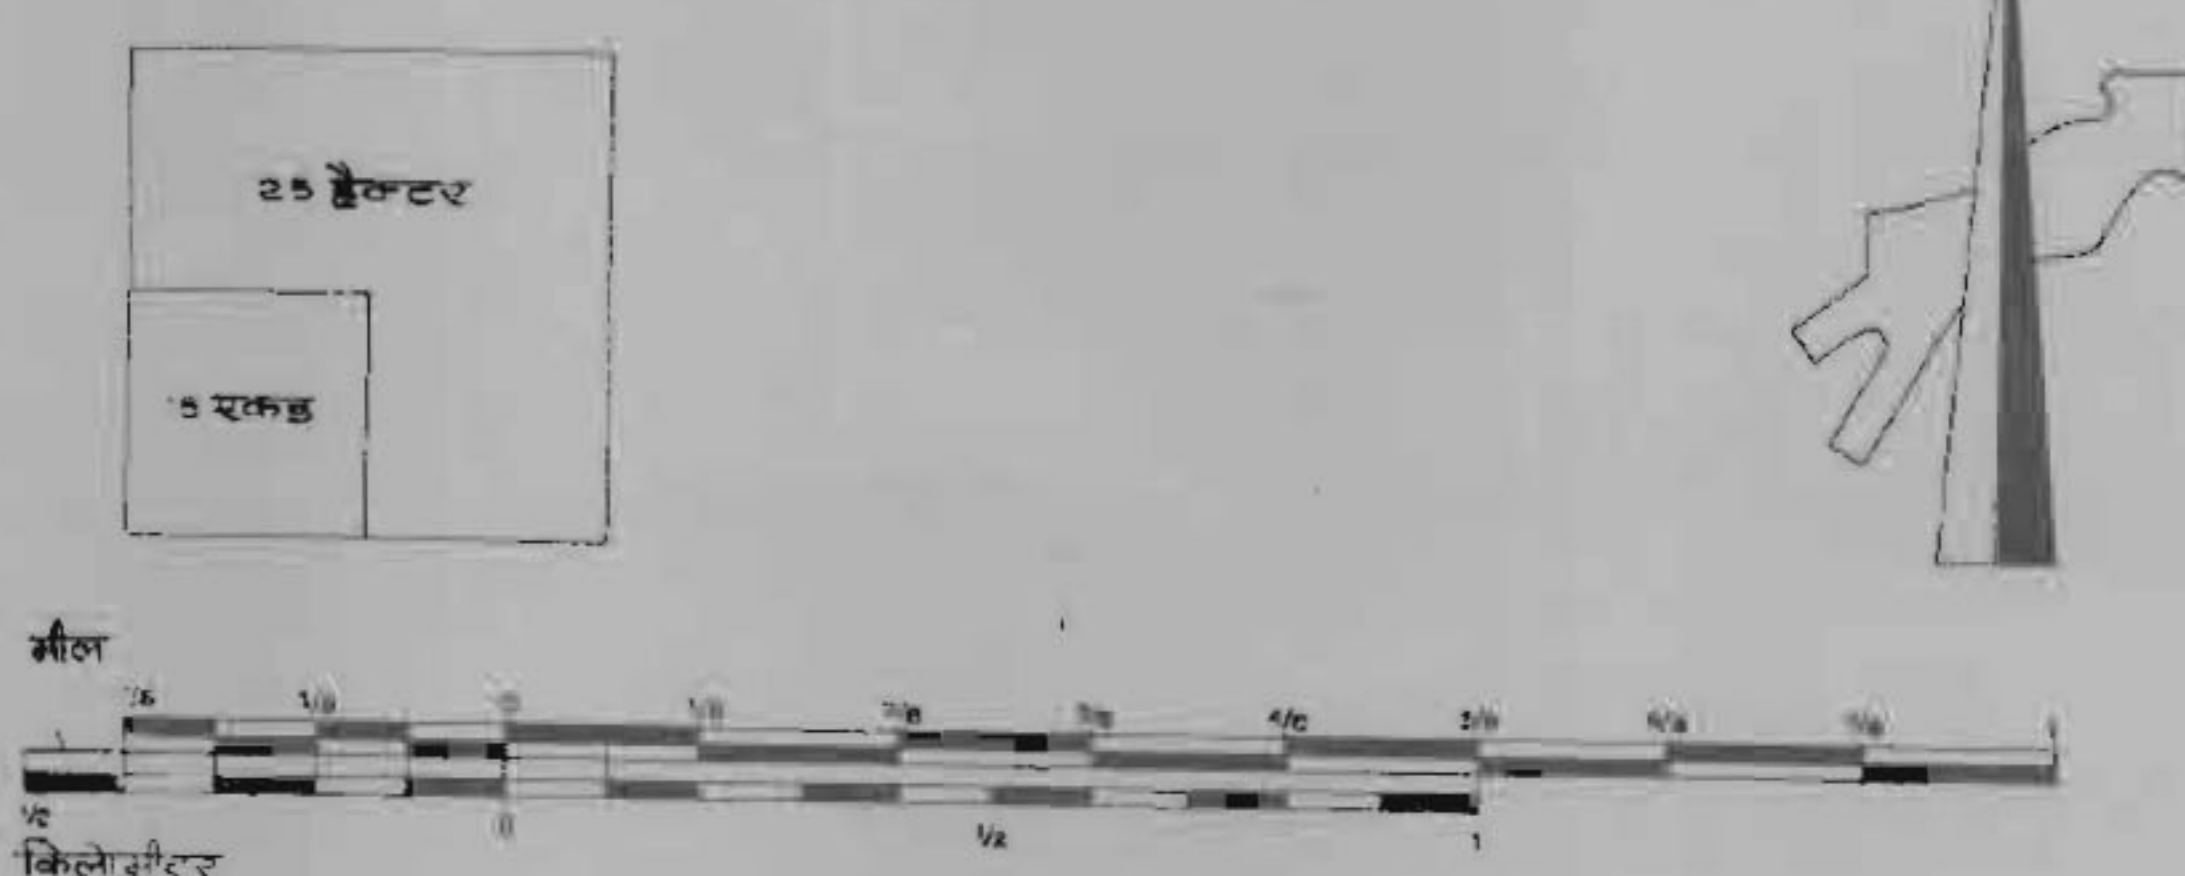

डॉ. राजेश कुमार
ज्योतिषी, सूरतगढ़