


NOHAR नोहर

PROPOSED URBAN AREA प्रस्तावित नगरीय क्षेत्र 2031

- VILLAGE / CHAK BOUNDARY
गाँव / चक सीमा
- MUNICIPAL BOUNDARY
नगर पालिका सीमा
- URBANISED AREA - 2009
नगरीकृत क्षेत्र - 2009
- URBANISABLE AREA - 2031
नगरीकरण योग्य क्षेत्र - 2031
- PLANNING ZONE
योजना क्षेत्र
- PERIPHERAL CONTROL BELT
परिधी नियंत्रण सीमा
- NOTIFIED URBAN AREA LIMIT
अधिष्ठीत नगरीय सीमा
- URBANISED AREA - 2009
नगरीकृत क्षेत्र - 2009

- A** CENTRAL PLANNING ZONE
केंद्रीय योजना क्षेत्र
- B** NORTHERN PLANNING ZONE
उत्तरी योजना क्षेत्र
- C** SOUTH-EAST PLANNING ZONE
दक्षिण-पूर्वी योजना क्षेत्र
- D** SOUTH-WEST PLANNING ZONE
दक्षिण-पश्चिमी योजना क्षेत्र
- E** PERIPHERAL CONTROL BELT ZONE
परिधी नियंत्रण योजना क्षेत्र

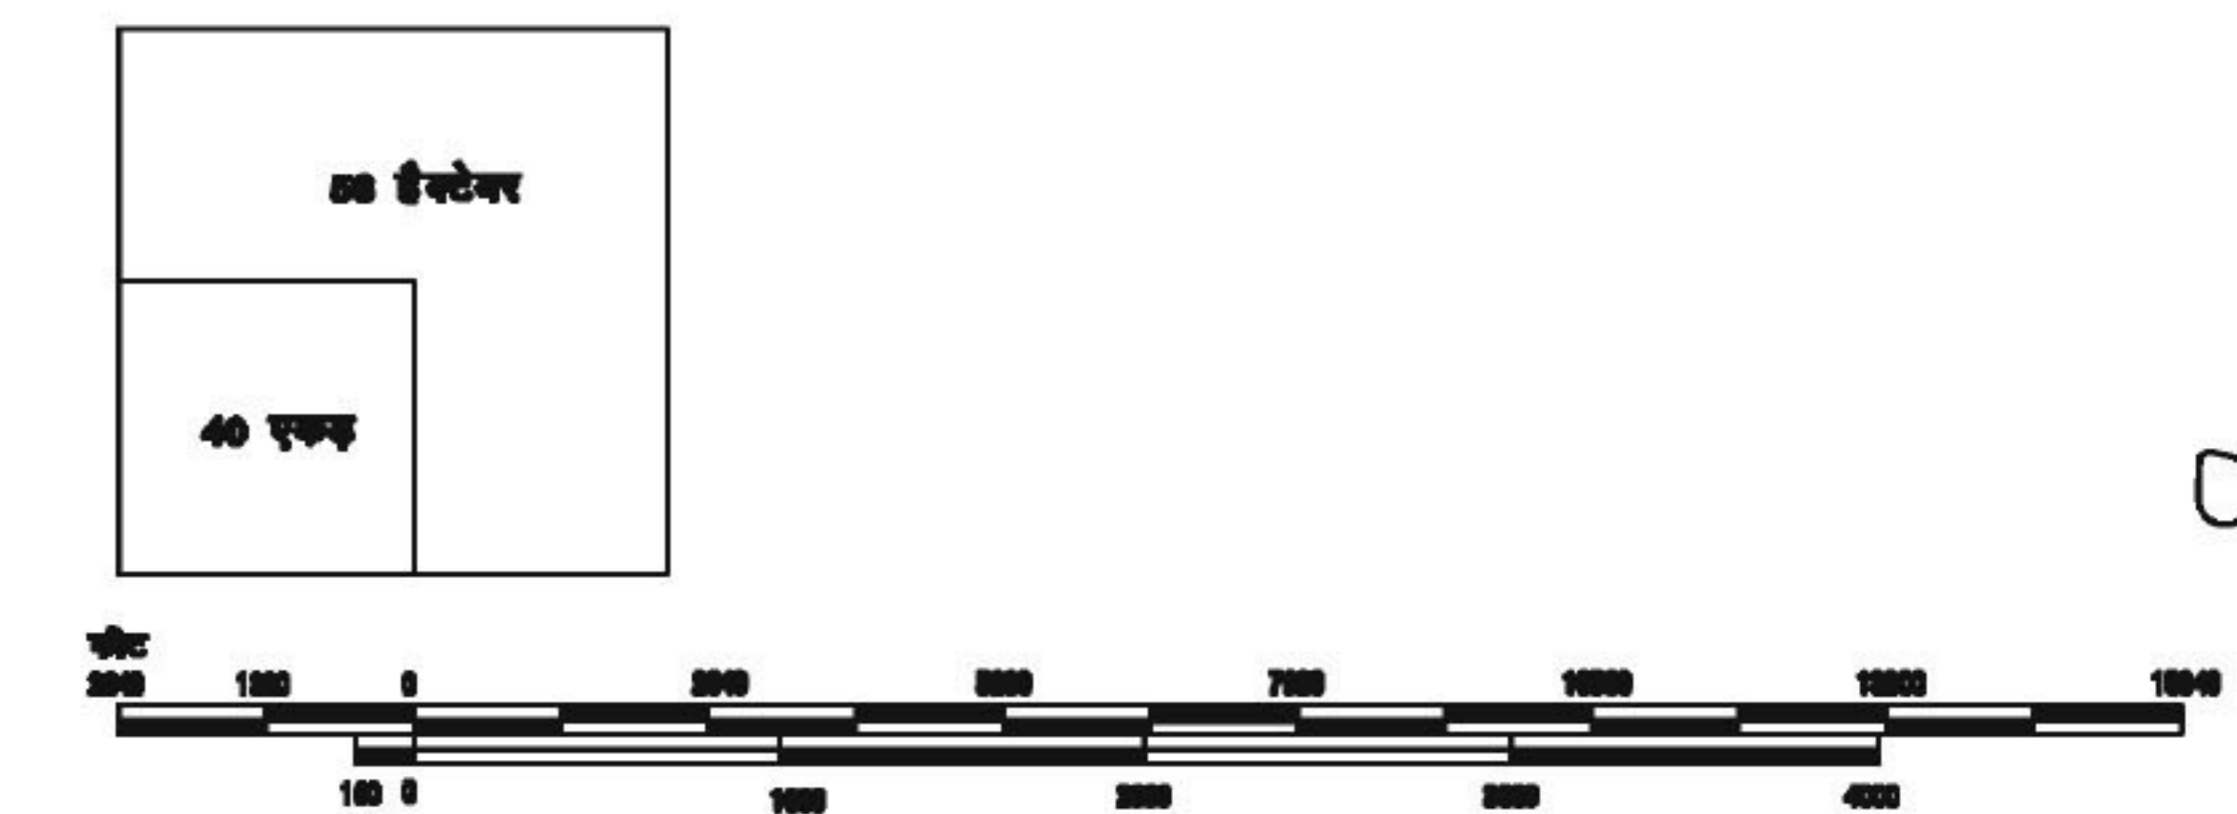

PROJECT: PREPARATION OF DRAFT MASTER PLAN - NOHAR

CLIENT:
AVAS VIKAS LIMITED

CONSULTANT:
INSTITUTE OF TOWN PLANNERS INDIA
RAJASTHAN REGIONAL CHAPTER
JAIPUR

DEPUTY TOWN PLANNER
BIKANER ZONE, BIKANER

SENIOR TOWN PLANNER
BIKANER ZONE, BIKANER