

PHULERA फुलेरा

GENERALISED EXISTING LAND USE - 2010
सामान्यकृत विद्यमान भू उपयोग - 2010



- RESIDENTIAL** RESIDENTIAL

आवासीय
- COMMERCIAL** RETAIL, BUSINESS & GENERAL COMMERCIAL

कृषि-व्यापारिक व सामान्य वाणिज्यिक
- WHOLESALE BUSINESS
केच व्यापार
- MANUFACTURING AND GODOWNS
उद्योगिक व गोदाम
- INDUSTRIAL** SMALL AND MEDIUM INDUSTRIES

छोटे व मध्यम उद्योग
- GOVERNMENTAL** GOVERNMENT AND SEMI-GOVERNMENT OFFICES

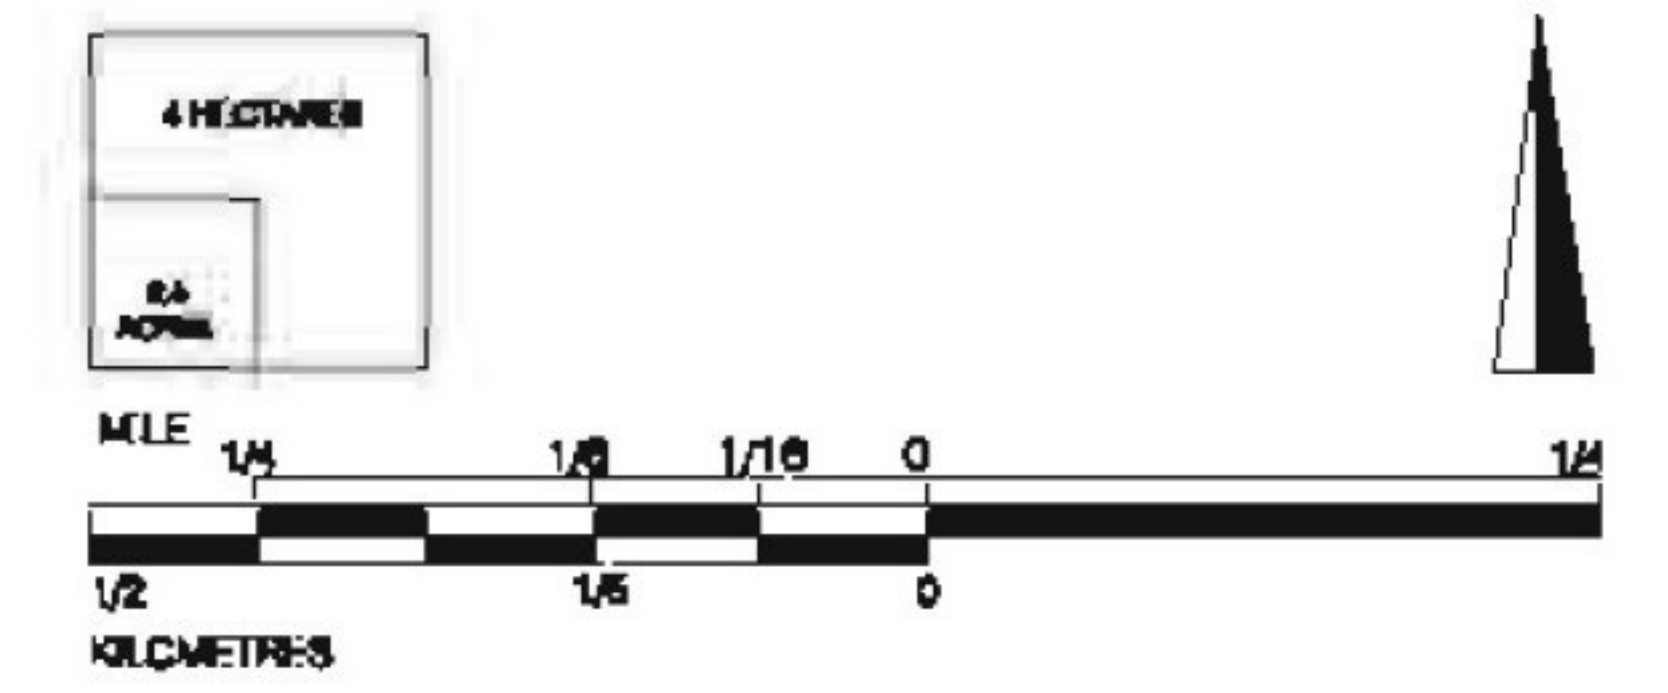
सरकारी व अर्ध-सरकारी कार्यालय
- RECREATIONAL** PARK, OPEN SPACE AND PLAY GROUND

पार्क, खुले स्थान व खेल के मैदान
- FESTIVALS & FAIR GROUND
समारोह व मेला मैदान
- PUBLIC AND SEMI PUBLIC** COLLEGE / PROFESSIONAL RESEARCH COLLEGES & INSTITUTION

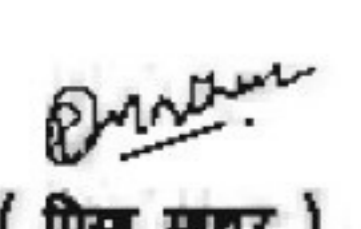
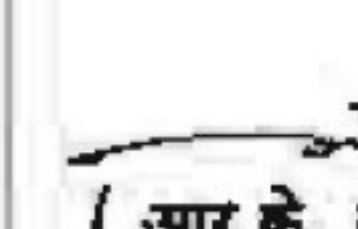

कॉलेज / उच्च पेशेवर शिक्षण संस्थान
- SECONDARY/SENIOR SECONDARY SCHOOL
माध्यमिक / उच्च माध्यमिक विद्यालय
- COMMUNITY HEALTH FACILITIES
जन स्वास्थ्य सुविधाएँ
- VETERINARY HOSPITAL
पशु चिकित्सालय
- SOCIO - CULTURAL / RELIGIOUS PLACES
सामाजिक-सांस्कृतिक/धार्मिक स्थान
- OTHER COMMUNITY FACILITIES
अन्य सामुदायिक सुविधाएँ
- PUBLIC UTILITIES
जन्य सुविधाएँ
- CREMATION AND BURIAL GROUND
संस्कार व दफनाने का स्थान
- AGRICULTURE** AGRICULTURE LAND

कृषि क्षेत्र
- CIRCULATION** STATE HIGHWAY

राज्य राजमार्ग
- MAJOR ROAD'S
मुख्य सड़कें
- KATCHA RASTA
कच्चा रास्ता
- BROAD GAUGE RAILWAY LINE, RAILWAY STATION & YARD
बroad गेज रेलवे लाइन, स्टेशन व यार्ड
- RAILWAY CROSSING
रेलवे पार
- BUS STAND
बस अड्डा
- MUNICIPAL LIGHT
नगर प्रदीपन
- EXISTING DEVELOPED AREA BOUNDARY
अस्तित्व में आने वाला विकसित क्षेत्र की सीमा
- HIGH TENSION ELECTRIC LINE
उच्च वोल्ट बिजली लाइन
- WATER BOODS
पानी के टैंक
- RURAL SETTLEMENT
ग्रामीण बसोबास



CONSULTANT:
M/S LAVANYA FOR AVAS VIKAS LIMITED

 (राजेंद्र कुमार) सहायक नगर नियोजक जयपुर जिला, जयपुर	 (आर.के. चौधरी) उप नगर नियोजक जयपुर जिला, जयपुर	 (प्रदीप कुमार) वरिष्ठ नगर नियोजक जयपुर जिला, जयपुर
--	---	---

नगर नियोजन विभाग : राजस्थान