


# SAMBHAR सांभर

GENERALISED EXISTING LAND USE - 2010  
सामान्यकृत विद्यमान भू उपयोग - 2010

	RESIDENTIAL आवासीय	आवासीय RESIDENTIAL आवासीय
	COMMERCIAL वाणिज्यिक	वाणिज्यिक RETAIL BUSINESS & GENERAL COMMERCIAL फुटकर व्यापार एवं सामान्य वाणिज्यिक
	WHOLESALE BUSINESS बॉक व्यापार	WHOLESALE BUSINESS बॉक व्यापार
	INDUSTRIAL औद्योगिक	WAREHOUSING AND GODOWNS भण्डारण एवं गोदाम
	GOVERNMENTAL राजकीय	SMALL AND MEDIUM INDUSTRIES लघु एवं मध्यम उद्योग
	GOVERNMENTAL राजकीय	GOVERNMENT AND SEMI-GOVERNMENT OFFICES राजकीय एवं अर्द्ध राजकीय कार्यालय
	RECREATIONAL आमोद प्रमोद	RECREATIONAL आमोद प्रमोद PARK, OPEN SPACE AND PLAY GROUND बाग, खुले स्थल एवं खेल के मैदान
	PUBLIC AND SEMI PUBLIC सार्वजनिक एवं अर्द्ध सार्वजनिक	COLLEGE / PROFESSIONAL, RESEARCH COLLEGES & INSTITUTION महाविद्यालय / व्यावसायिक, अनुसंधान महाविद्यालय एवं संस्थान
	PUBLIC AND SEMI PUBLIC सार्वजनिक एवं अर्द्ध सार्वजनिक	SECONDARY/SENIOR SECONDARY SCHOOL माध्यमिक / उच्च माध्यमिक विद्यालय
	HEALTH FACILITIES चिकित्सा सुविधाएँ	HEALTH FACILITIES चिकित्सा सुविधाएँ
	HEALTH FACILITIES चिकित्सा सुविधाएँ	VETERINARY HOSPITAL पशु चिकित्सालय
	S.C. R सामाजिक-सांस्कृतिक/धार्मिक/ ऐतिहासिक स्थल	SOCIO - CULTURAL / RELIGIOUS / HISTORICAL PLACES सामाजिक-सांस्कृतिक/धार्मिक/ ऐतिहासिक स्थल
	OTHER COMMUNITY FACILITIES अन्य सामुदायिक सुविधाएँ	OTHER COMMUNITY FACILITIES अन्य सामुदायिक सुविधाएँ
	PUBLIC UTILITIES सार्वजनिक उपयोगिताएँ	PUBLIC UTILITIES सार्वजनिक उपयोगिताएँ
	AGRICULTURE कृषि	CREMATION AND BURIAL GROUND शमशान एवं कब्रिस्तान
	AGRICULTURE कृषि	AGRICULTURE कृषि
	AGRICULTURE कृषि	NURSERIES / ORCHARDS / DAIRIES AND FARMS पौधशाला/फलोंवाहन/डेयरी एवं फार्मस
	AGRICULTURE कृषि	AGRICULTURE LAND कृषि योग्य भूमि
	CIRCULATION परिसंचरण	STATE HIGHWAY राज्य राजमार्ग
	CIRCULATION परिसंचरण	MAJOR ROAD'S मुख्य सड़कें
	CIRCULATION परिसंचरण	KATCHA RASTA कच्चा रास्ता
	CIRCULATION परिसंचरण	BROAD GAUGE RAILWAY LINE, STATION & YARD बड़ी रेलवे लाईन, रेलवे स्टेशन व यार्ड
	CIRCULATION परिसंचरण	SALT RAIL TRACK LINE साल्ट रेल ट्रैक
	CIRCULATION परिसंचरण	RAILWAY CROSSING रेलवे फाटक
	CIRCULATION परिसंचरण	BUS STAND बस अड्डा
	CIRCULATION परिसंचरण	MUNICIPAL LIMIT नगर पालिका सीमा
	CIRCULATION परिसंचरण	NOTIFIED URBAN AREA LIMIT अधिसूचित नगरीय सीमा
	CIRCULATION परिसंचरण	URBANISED AREA LIMIT नगरीयकृत क्षेत्र सीमा
	WATER BODIES नदी नाले एवं तालाब	WATER BODIES नदी नाले एवं तालाब
	RURAL SETTLEMENT ग्रामीण अधिवास	RURAL SETTLEMENT ग्रामीण अधिवास

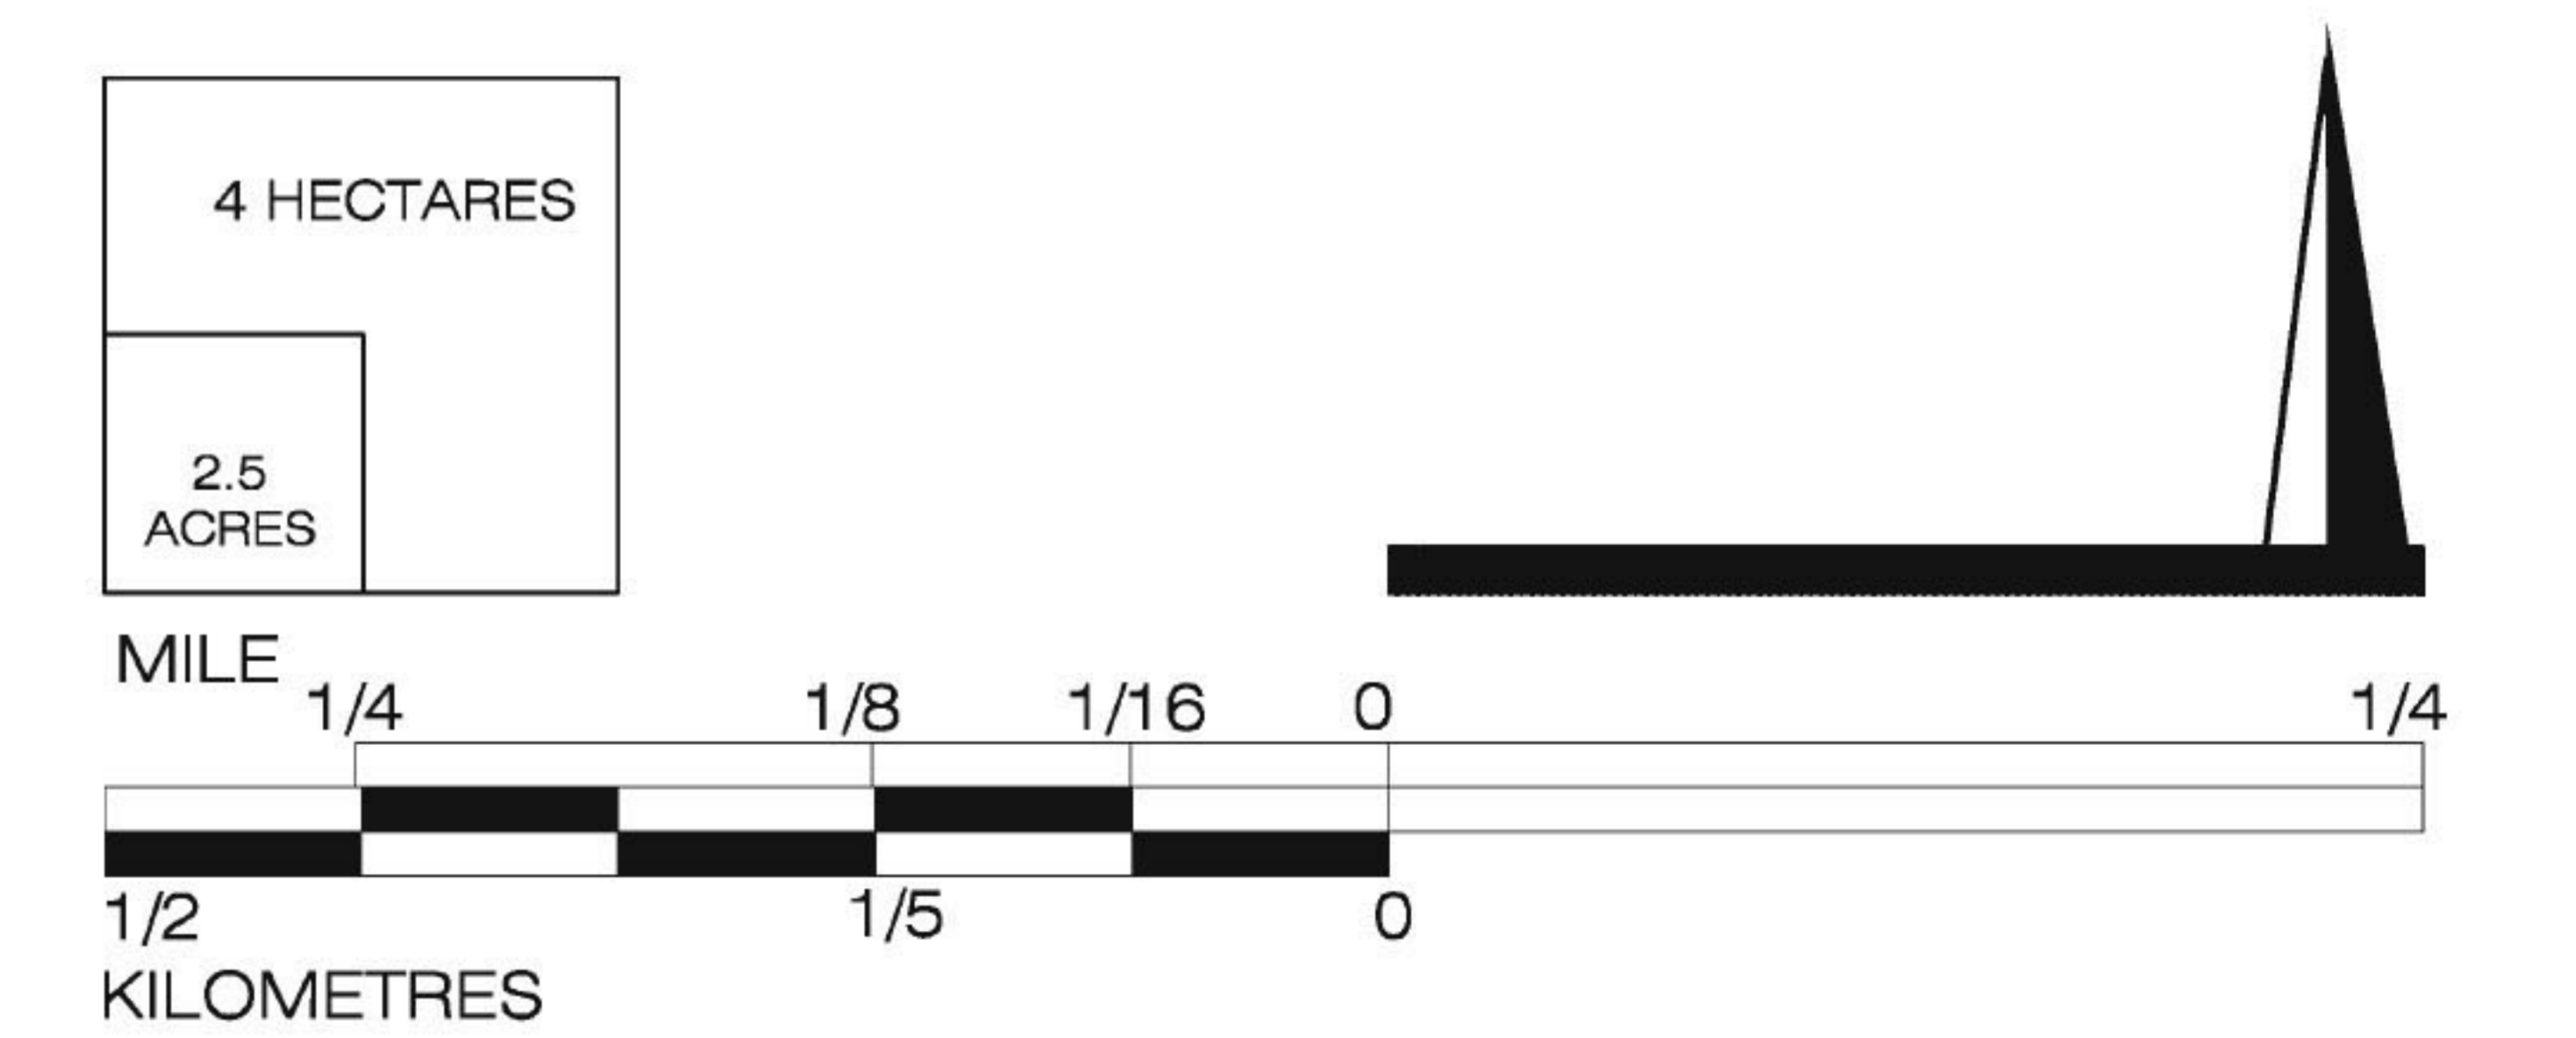

CONSULTANT :-  
**AVAS VIKAS LIMITED.**  
4-Sa -24, Jawahar Nagar,  
Jaipur-302004

CONSULTANT :-  
**LAVANYA**  
URBAN PLANNING,ARCHITECTURE  
B-3 Nakshatra Pride , C-35A, Lajpat Marg,

(PRIYA MATHUR)  
ASSISTANT TOWN PLANNER  
JAIPUR ZONE, JAIPUR

(R.K. TULARA)  
DEPUTY TOWN PLANNER  
JAIPUR ZONE, JAIPUR

(PRADEEP KAPOOR)  
SENIOR TOWN PLANNER  
JAIPUR ZONE, JAIPUR