

SHAHIPURA

GENERALISED
EXISTING LAND USE 1996
सामान्य विद्यमान भू उपयोग १९९६

RESIDENTIAL आवासीय
RESIDENTIAL आवासीय

COMMERCIAL वाणिज्यिक
RETAIL BUSINESS AND GENERAL COMMERCIAL
उपकर व्यापार एवं सामान्य
WHOLESALE BUSINESS
बौक व्यापार

INDUSTRIAL औद्योगिक
SMALL AND MEDIUM SCALE
छोटे एवं मध्यम उद्योग

GOVERNMENTAL राजकीय
GOVERNMENT AND SEMI GOVERNMENT OFFICES
राजकीय एवं अर्ध राजकीय कार्यालय



RECREATIONAL आरोग्य भूमी
PARKS OPEN SPACES AND PLAY GROUNDS
बाग खुले स्थल एवं खेल के मैदान
SEMI PUBLIC RECREATION
अर्ध सार्वजनिक आरोग्य भूमी

PUBLIC AND SEMI PUBLIC
सार्वजनिक एवं अर्ध सार्वजनिक
SECONDARY SCHOOLS
उच्चतर माध्यमिक विद्यालय
HOSPITAL
चिकित्सालय
RELIGIOUS AND HISTORICAL
धार्मिक स्मारक एवं ऐतिहासिक

OTHER COMMUNITY FACILITIES
अन्य सामुदायिक सुविधाएँ
CREMATION AND BURIAL GROUNDS
शमशान एवं कब्रिस्तान
PUBLIC UTILITIES
सार्वजनिक सुविधाएँ

AGRICULTURAL कृषि
NURSERIES, ORCHARDS, POULTRIES AND DAIRIES
पौधशाला फलीवृक्षान कुक्कडशाला एवं डेयरी
CULTIVATED LANDS
कृषि भूमि

CIRCULATION परिसंचरण
BUS STAND
बस अड्डा
VACANT LANDS
खाली भूमि
WATER BODIES
नाले एवं जलाशय
RURAL SETTLEMENTS
ग्रामीण आबादी
MUNICIPAL BOUNDARY
नगर पालिका सीमा

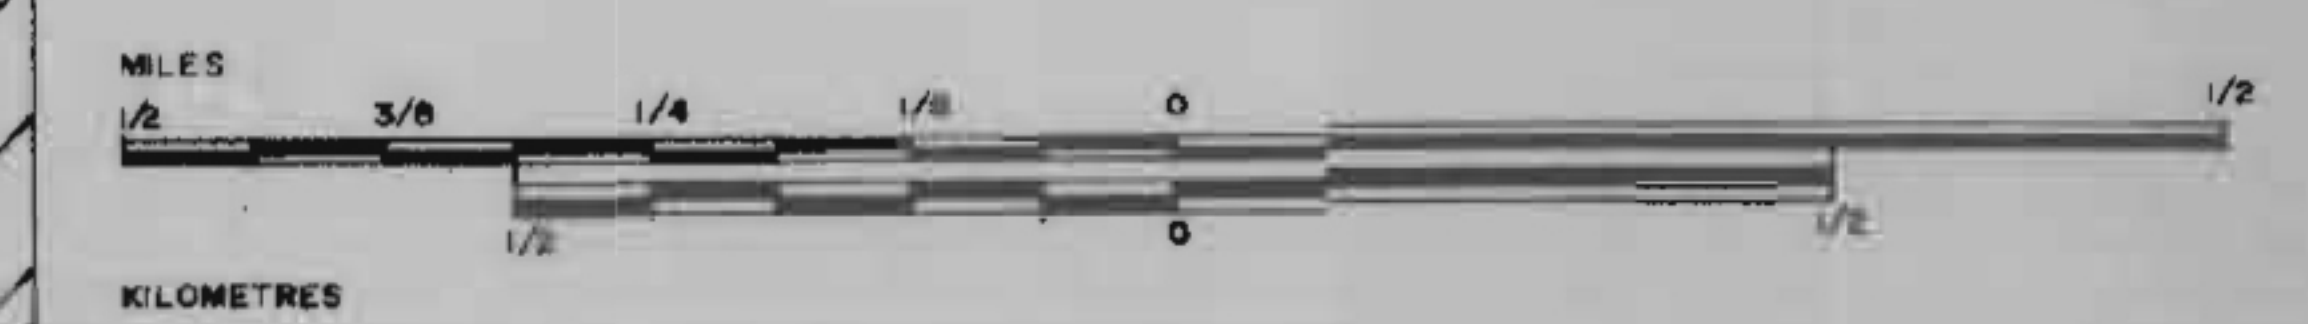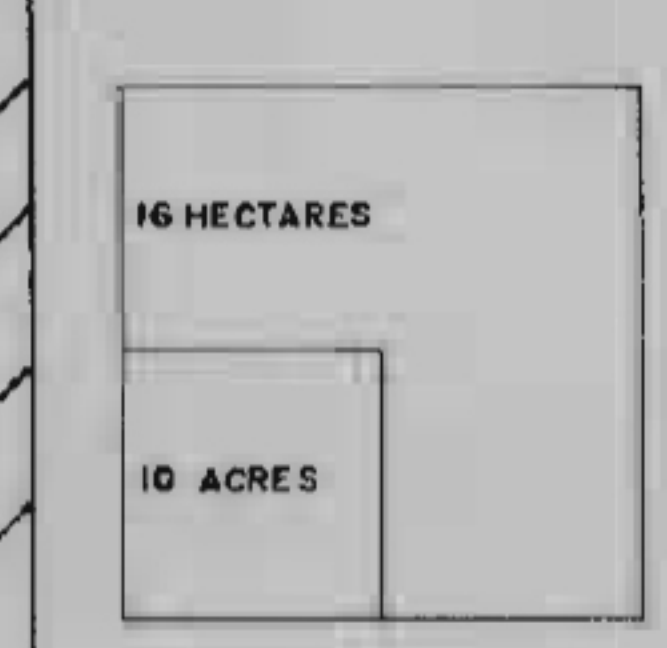

R.D. JAT
DY. TOWN PLANNER
JAIPUR ZONE
HEMANT MURDIA
SENIOR TOWN PLANNER
JAIPUR ZONE
S. SEN
ADDL. CHIEF TOWN PLANNER (M.P.)
RAJASTHAN JAIPUR