


JHALAWAR & झालाबाड़ एवं JHALRAPATAN झालरा पाटन

URBAN AREA 2011
नगरीय क्षेत्र 2011
&
PLANNING ZONES
नियोजन क्षेत्र



- VILLAGE BOUNDARY
गाँव सीमा
- MUNICIPAL BOUNDARY
नगर पालिका सीमा
- URBANISED AREA 1991
नगरीकृत क्षेत्र 1991
- URBANISABLE AREA 2011
नगरीय कवचन योग्य क्षेत्र 2011
- PERIPHERY CONTROL BELT
परिधि नियंत्रण क्षेत्र
- URBAN AREA NOTIFIED U/S 3 OF URBAN IMPROVEMENT ACT, 1959
नगरीय क्षेत्र नगर सुधार अधिनियम 1959 की धारा 3 के तहत
- PLANNING ZONES
योजना क्षेत्र
- A JHALAWAR ZONE
झालाबाड़ क्षेत्र
- B JHALRAPATAN ZONE
झालरापाटन क्षेत्र
- C INDUSTRIAL GROWTH CENTRE ZONE
औद्योगिक विकास केन्द्र क्षेत्र
- D PERIPHERY CONTROL BELT ZONE
परिधि नियंत्रण क्षेत्र

NOTE:-
FOR LAND USE OF INDUSTRIAL GROWTH CENTRE REFER DRGM52

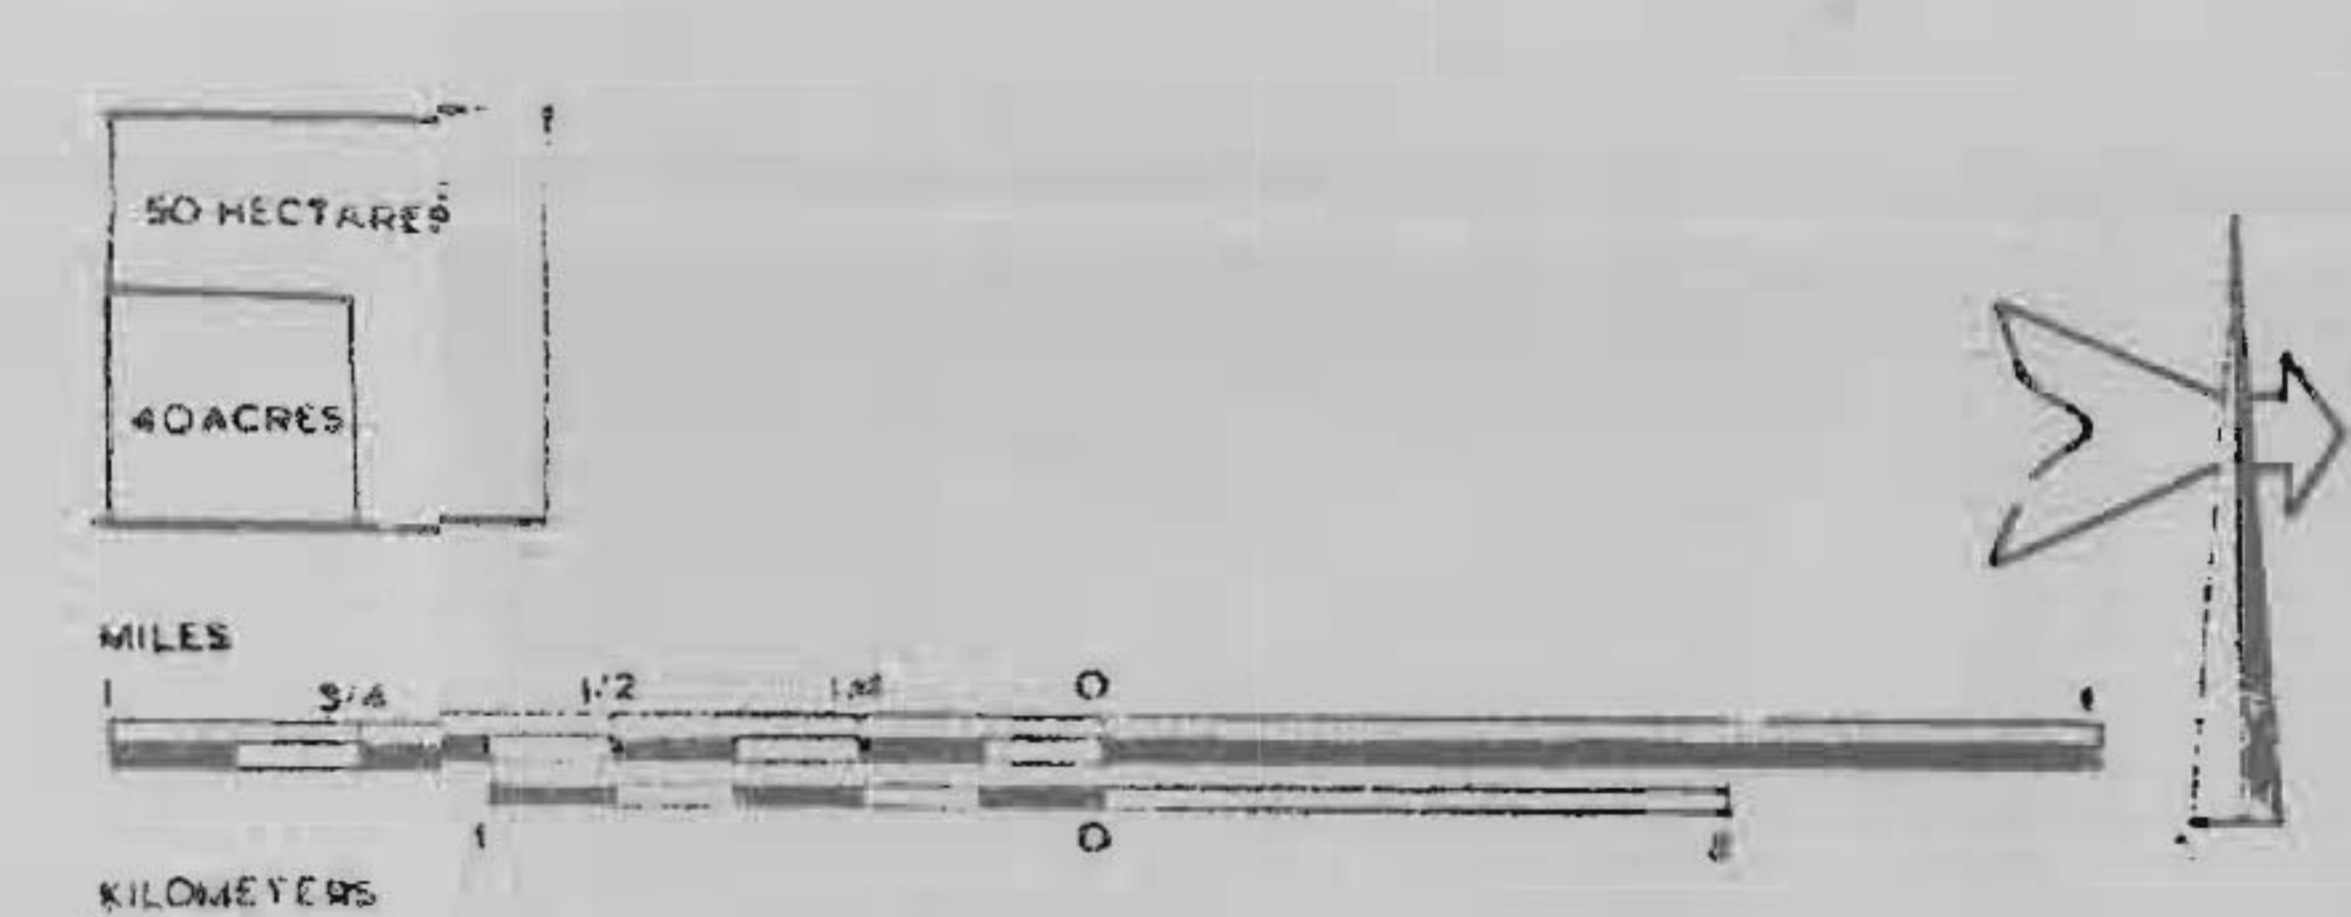

AS APPROVED BY GOVT. OF RAJ. ON 28.01.1994
RAJASTHAN 3