



MANDAWA

मंडावा

URBAN AREA 2031

नगरीय क्षेत्र 2031

- REVENUE VILLAGE BOUNDARY
कस्बा का सीमा
- MUNICIPAL BOUNDARY
नगर सीमा
- MUNICIPAL LIMIT
नगरसीमा सीमा
- URBANIZED AREA - 2010
नगरीकृत क्षेत्र 2010
- URBANISABLE AREA - 2031
नगरीकरण योग्य क्षेत्र 2031
- PERIPHERAL CONTROL BELT
परिधि नियंत्रण पट्टी
- NOTIFIED URBAN AREA LIMIT, U/S 3(1) OF URBAN IMPROVEMENT ACT, 1959
नगर सुधार अधिनियम 1959, की धारा 3(1) के अन्तर्गत अधिसूचित नगरीय क्षेत्र सीमा
- PLANNING ZONE BOUNDARY
योजना क्षेत्र सीमा
- अ** NORTHERN PLANNING ZONE
उत्तरी योजना क्षेत्र
- ब** SOUTH-EASTERN PLANNING ZONE
दक्षिण-पूर्वी योजना क्षेत्र
- स** SOUTH-WESTERN PLANNING ZONE
दक्षिण-पश्चिमी योजना क्षेत्र
- द** PERIPHERAL CONTROL BELT PLANNING ZONE
परिधि नियंत्रण पट्टी योजना क्षेत्र

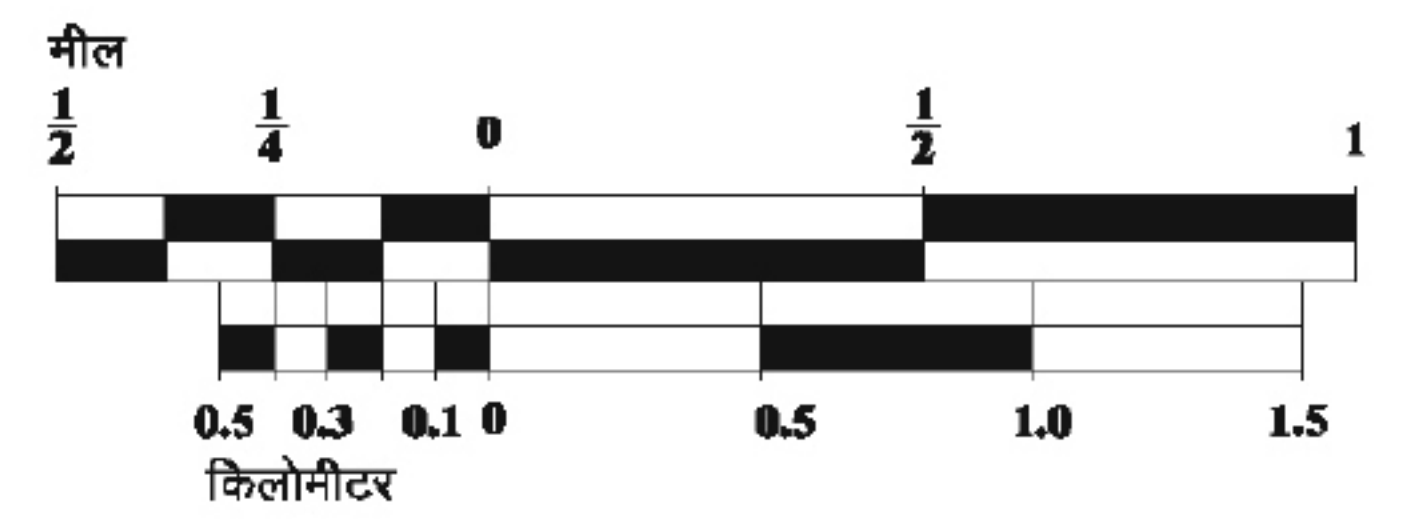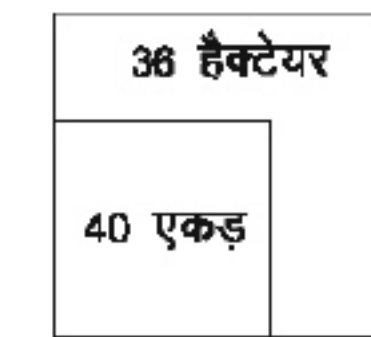

CONSULTANT: AVAS VIKAS LIMITED		SUB-CONSULTANT: The FORMS	
 (R. K. TULARA) DY. TOWN PLANNER RAJPUK ZONE, JAIPUR	 (P. KAPOOR) SR. TOWN PLANNER JAIPUR ZONE, JAIPUR	 (DILIP SINGH BHANU SINGH) SENIOR TOWN PLANNER (ZSP), JAIPUR	