


PHALODI

फलोदी

EXISTING LAND USE 2003
विद्यमान भू उपयोग २००३

- RESIDENTIAL** आवासीय
 - RESIDENTIAL AREA आवासीय क्षेत्र
- COMMERCIAL** व्यावसायिक
 - RETAIL BUSINESS, GENERAL COMMERCIAL/HOTEL/PETROL PUMP
रुटकर व्यापार एवं सामान्य व्यावसायिक/होटल/पेट्रोल पम्प
 - WHOLESALE BUSINESS
थोक व्यापार
 - WAREHOUSING AND GODOWNS
अड्डारा एवं गोदाम
- INDUSTRIAL** औद्योगिक
 - SMALL AND MEDIUM INDUSTRIES
छोटे एवं मध्यम उद्योग
- GOVERNMENTAL** सरकारी
 - GOVERNMENT AND SEMI-GOVERNMENT OFFICES
सरकारी एवं अर्ध सरकारी कार्यालय
- RECREATIONAL** मनोरंजन
 - PARKS, OPEN SPACES AND PLAY GROUND
बाग, खुले स्थान एवं खेल के मैदान
 - SEMI PUBLIC RECREATIONAL
अर्ध सार्वजनिक मनोरंजन
- PUBLIC AND SEMI PUBLIC** सार्वजनिक एवं अर्ध सार्वजनिक
 - COLLEGE
महाविद्यालय
 - SPECIAL / PROFESSIONAL COLLEGES
विशेष/व्यवसायिक महाविद्यालय
 - SENIOR HIGHER SECONDARY SCHOOL
शीर्षक माध्यमिकी स्कूल
 - SECONDARY SCHOOL
माध्यमिकी स्कूल
 - GENERAL HOSPITAL
सामान्य चिकित्सालय
 - VETERINARY HOSPITAL
पशु चिकित्सालय
 - RELIGIOUS / HISTORICAL
धार्मिक/ऐतिहासिक
 - OTHER COMMUNITY FACILITIES
अन्य समुदायिक सुविधाएँ
 - PUBLIC UTILITIES
सार्वजनिक सुविधाएँ
 - CREMATION AND BURIAL GROUND
संस्कार व कब्रिस्तान
- AGRICULTURAL** कृषि
 - NURSERIES
पौधेबाग
 - CULTIVATED LAND
कृषिगत भूमि
- CIRCULATION** परिवहन
 - RAILWAY STATION
रेलवे स्टेशन
 - BUS STAND
बस अड्डा
 - AIR STRIP
हवाई पट्टी
- VACANT LAND
खाली भूमि
- TANK, RIVER AND CANALS
तालाब, नदी एवं नहरें
- MUNICIPAL BOUNDARY
नगर पालिका सीमा

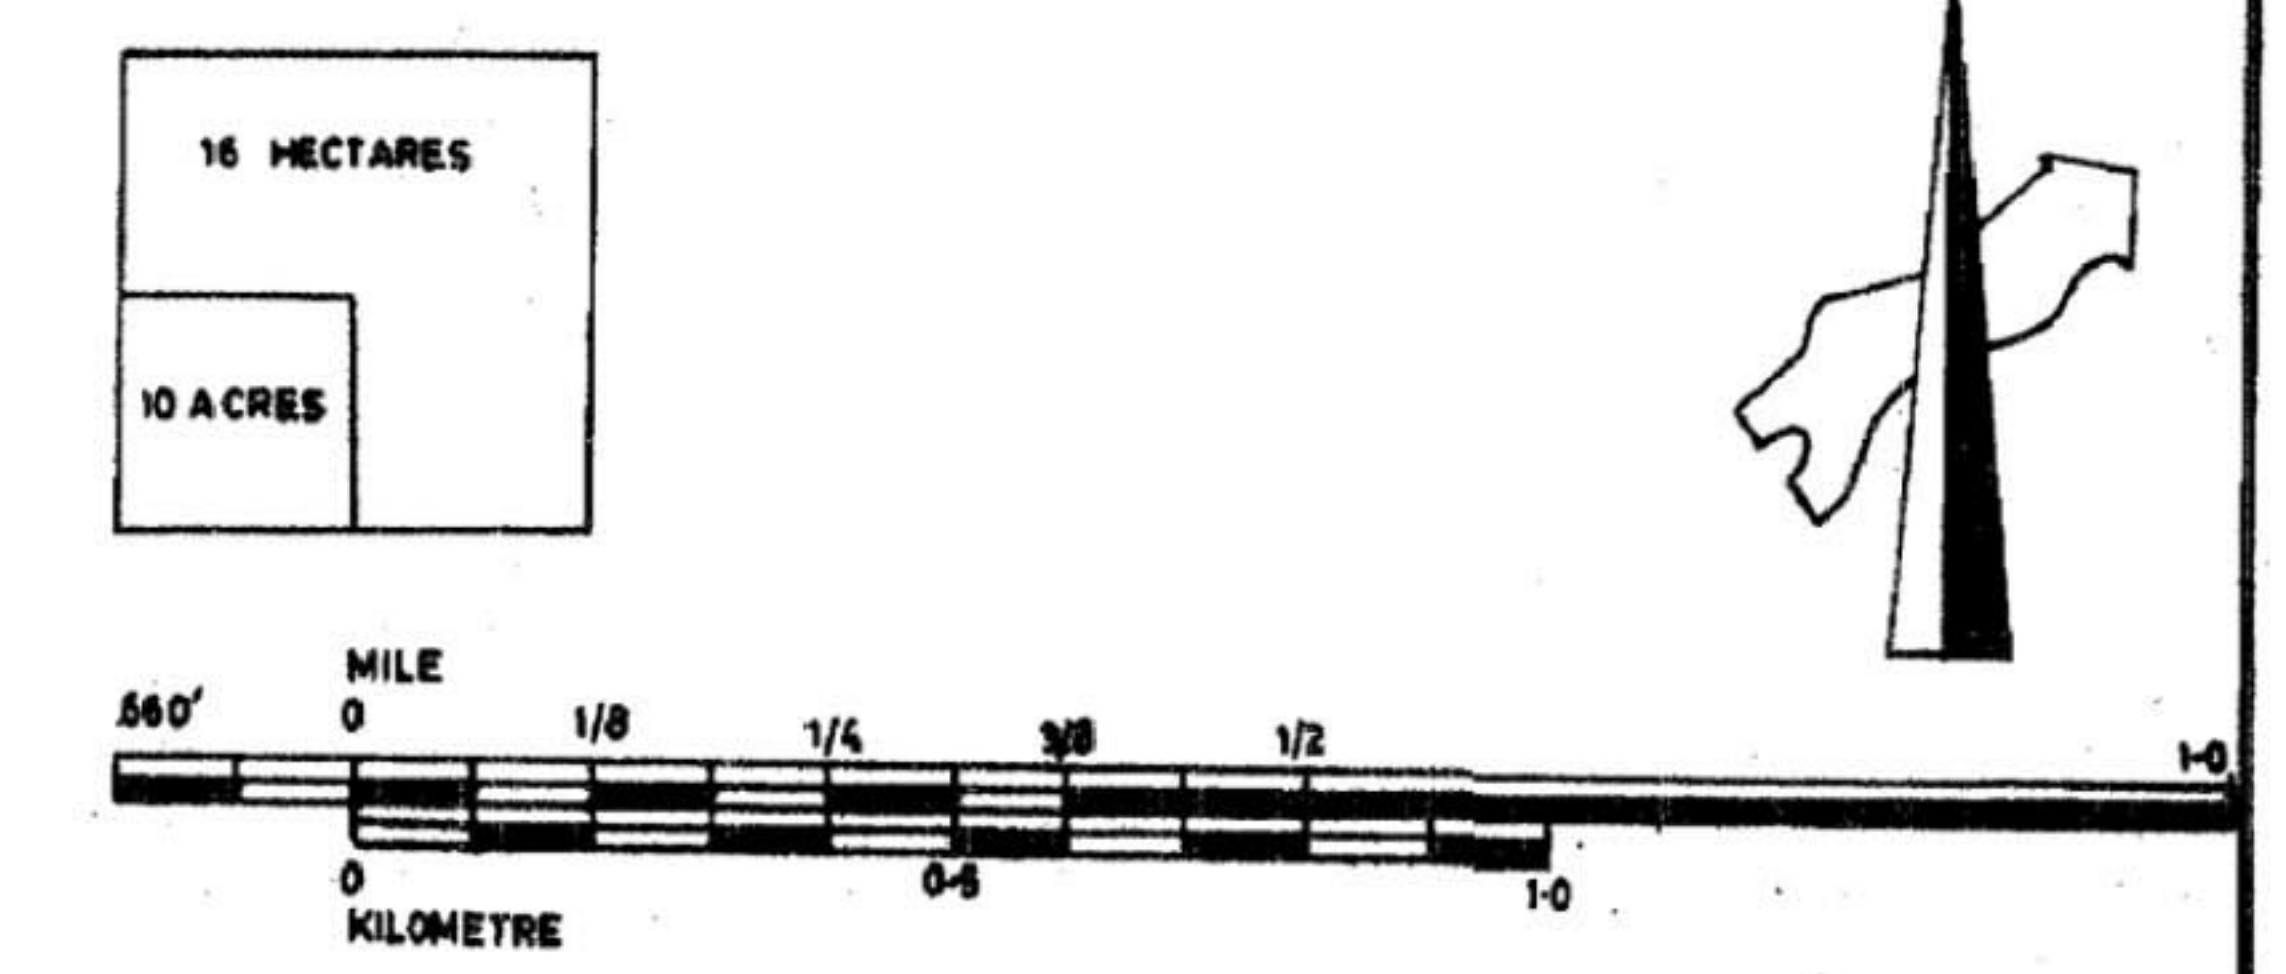

(R. S. CHAUHAN) ASSISTANT TOWN PLANNER, JODHPUR ZONE, JODHPUR
(A. M. WATHUR) DEPUTY TOWN PLANNER, JODHPUR ZONE, JODHPUR
(R. L. TUKLIYA) SENIOR TOWN PLANNER, JODHPUR ZONE, JODHPUR