

PIPAR CITY

पीपाड शहर


URBAN AREA 2031

नगरीय क्षेत्र 2031



- VILLAGE BOUNDARY
ग्राम सीमा
- MUNICIPAL LIMIT
नगर पालिका सीमा
- TEHSIL BOUNDARY
तहसील सीमा
- EXISTING URBANISED AREA
विद्यमान विकसित क्षेत्र
- URBANISABLE AREA-2031
नगरीयकरण योग्य क्षेत्र - 2031
- PERIPHERAL CONTROL BELT
परिधि नियंत्रण पट्टी
- NOTIFIED URBAN AREA LIMIT
अधिसूचित नगरीय क्षेत्र सीमा
- PLANNING ZONES BOUNDARY
योजना क्षेत्र सीमा

- A
अ NORTHERN PLANNING ZONE
उत्तरी योजना क्षेत्र
- B
ब SOUTHERN PLANNING ZONE
दक्षिणी योजना क्षेत्र
- C
स PERIPHERAL CONTROL BELT PLANNING ZONE
परिधि नियंत्रण पट्टी योजना क्षेत्र

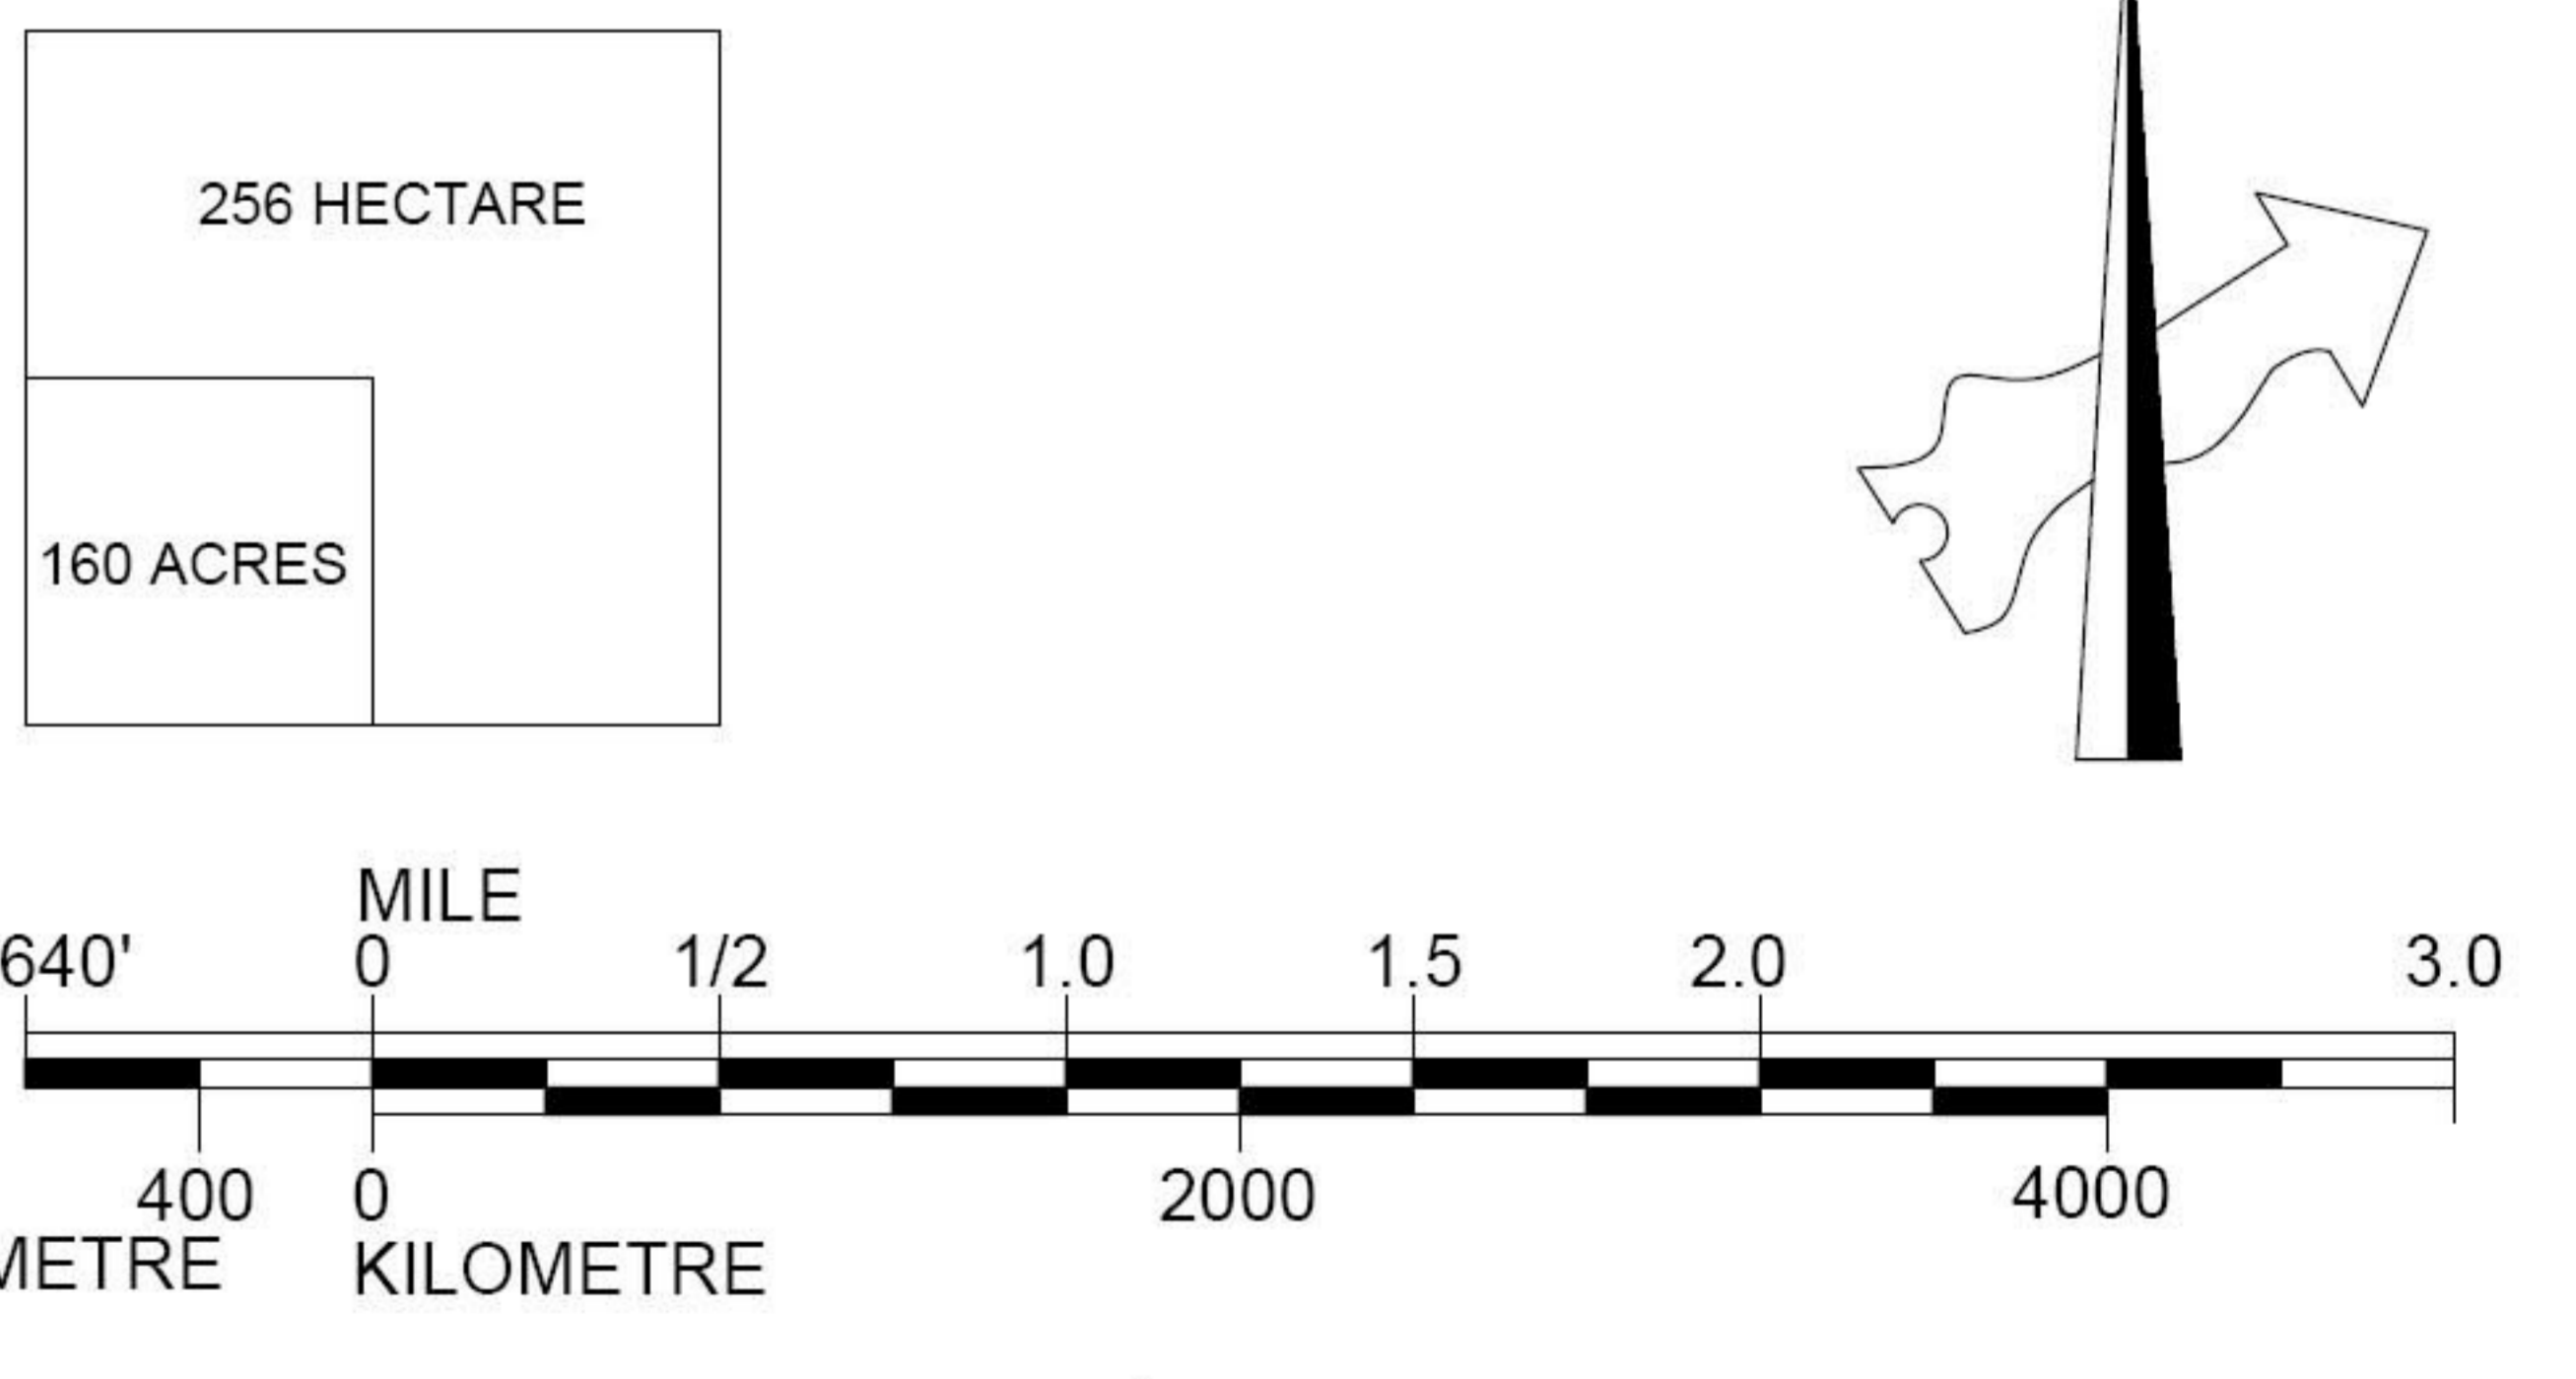

CONSULTANT AVAS VIKAS LIMITED 4-SA-24, JAWAHAR NAGAR, JAIPUR, RAJASTHAN	SUB - CONSULTANT N.K. BUILDCON PVT. LTD. B-62, "UGANTA", UNIVERSITY MARG, BAPU NAGAR JAIPUR, RAJASTHAN
--	---

 ASSISTANT TOWN PLANNER JODHPUR ZONE, JODHPUR	 DEPUTY TOWN PLANNER JODHPUR ZONE, JODHPUR	 SENIOR TOWN PLANNER JODHPUR ZONE, JODHPUR
---	--	--

MASTER PLAN HAS BEEN APPROVED ON 29.08.2012 VIDE NOTIFICATION NO. P10(143) नविआ / 3 / 2010