


LADNUN लाडनूं

URBAN AREA 2031 नगरीय क्षेत्र 2031

संकेत	
	जिला सीमा DISTRICT BOUNDARY
	राजस्व गांव सीमा REV. VILL. BOUNDARY
	नगरपालिका सीमा MUNICIPAL BOUNDARY
	विद्यमान नगरीयकृत क्षेत्र 2010 EXISTING URBANIZED AREA-2010
	नगरीयकरण योग्य क्षेत्र 2031 URBANISABLE AREA 2031
	परिधि नियंत्रण पट्टी PERIPHERAL CONTROL BELT
	अधिसूचित नगरीय क्षेत्र सीमा NOTIFIED URBAN AREA LIMIT
	मेगा हाईवे MEGA HIGHWAY
	रेलवे लाईन / रेलवे स्टेशन RAILWAY LINE/ RAILWAY STATION
	पक्की सड़के METALLED ROADS
	योजना क्षेत्र PLANNING ZONE

PLANNING ZONE	
योजना क्षेत्र	
अ. पुराना शहर क्षेत्र	OLD CITY ZONE
ब. पश्चिमी क्षेत्र	WESTERN ZONE
स. दक्षिणी पूर्वी क्षेत्र	SOUTH EAST ZONE
द. परिधि नियंत्रण क्षेत्र	PERIPHERAL CONTROL BELT ZONE

APPROVED BY GOVERNMENT VIDE NOTIFICATION NO. प-10(190)नविवि/3/2009 जयपुर, दिनांक: 11 APR 2012

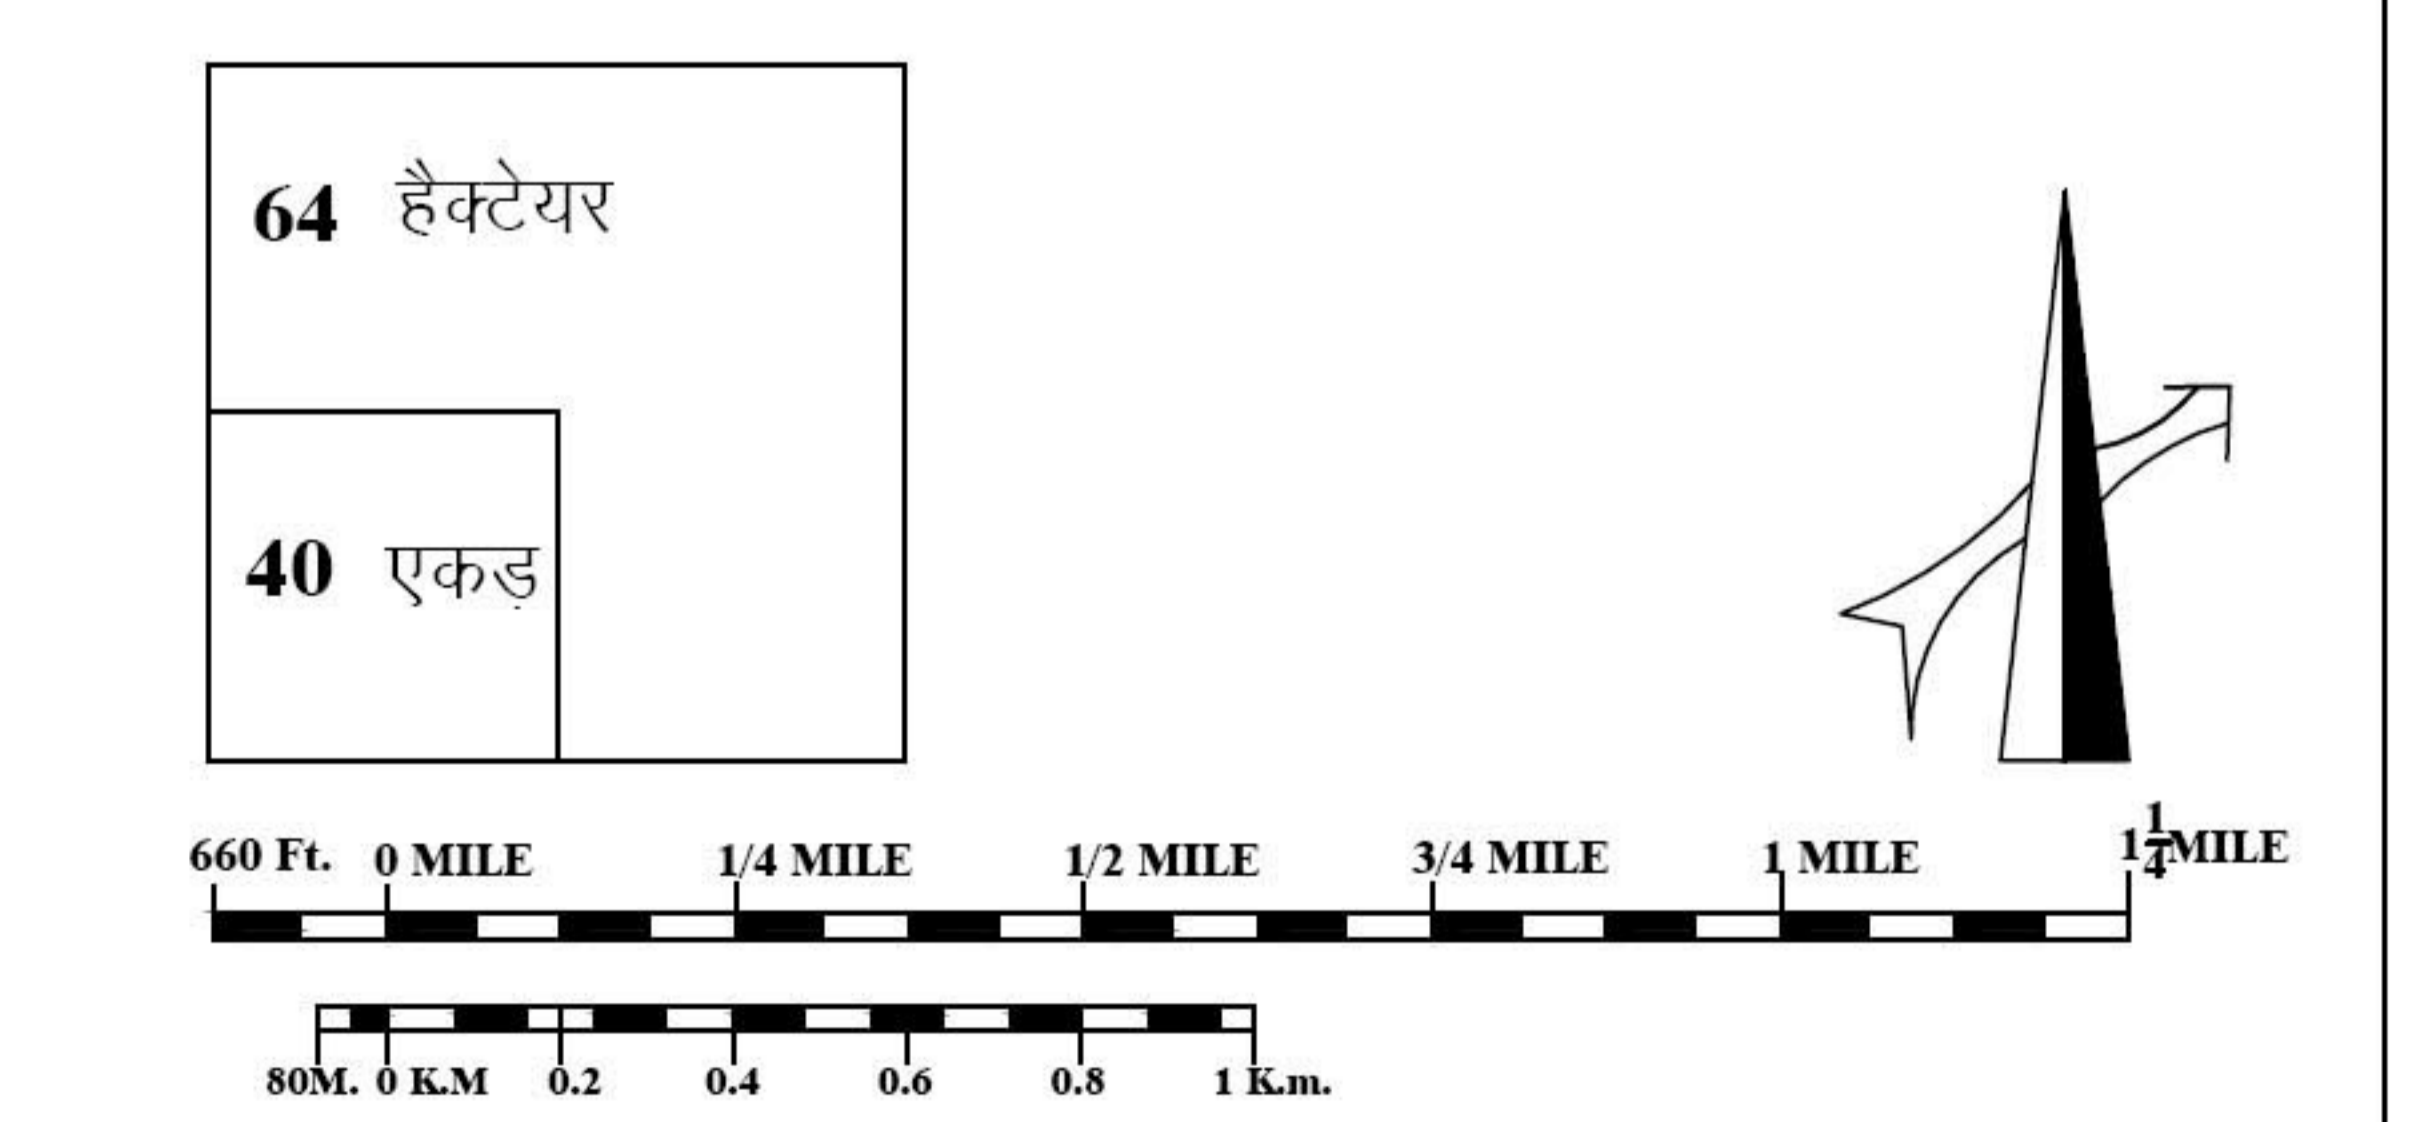

सहायक नगर नियोजक अजमेर जौन, अजमेर	उप नगर नियोजक अजमेर जौन, अजमेर	वरिष्ठ नगर नियोजक अजमेर जौन, अजमेर

न ग र नि यो ज न वि भा ग रा ज स्था न