

CHHOTI SADRI

छोटी सादड़ी

URBAN AREA 2031


नगरीय क्षेत्र 2031

- VILLAGE BOUNDARY**
ग्राम सीमा
- MUNICIPAL BOUNDARY**
नगरपालिका सीमा
- URBANISED AREA 2010**
नगरीयकृत क्षेत्र 2010
- URBANISABLE AREA 2031**
नगरीयकरण क्षेत्र 2031
- PERIPHERY CONTROL BELT**
परिधि नियंत्रण पट्टी
- URBAN AREA LIMIT U/S 3 (1) OF U I ACT 1959**
नगर सुधार अधिनियम 1959 की धारा 3(1) के अन्तर्गत अधिसूचित नगरीय क्षेत्र सीमा
- PLANNING ZONE BOUNDARY**
नियोजन क्षेत्र सीमा
- अ** **OLD TOWN PLANNING ZONE**
पुराना शहर योजना क्षेत्र
- ब** **KRISHI MANDI PLANNING ZONE**
कृषि मण्डी योजना क्षेत्र
- स** **PERIPHERY CONTROL BELT PLANNING ZONE**
परिधि नियंत्रण पट्टी योजना क्षेत्र

उप नगर नियोजक
नगर विकास प्रशासक
उदयपुर

वरिष्ठ नगर नियोजक
उदयपुर जौन, उदयपुर

सहायक नगर नियोजक
उदयपुर जौन, उदयपुर

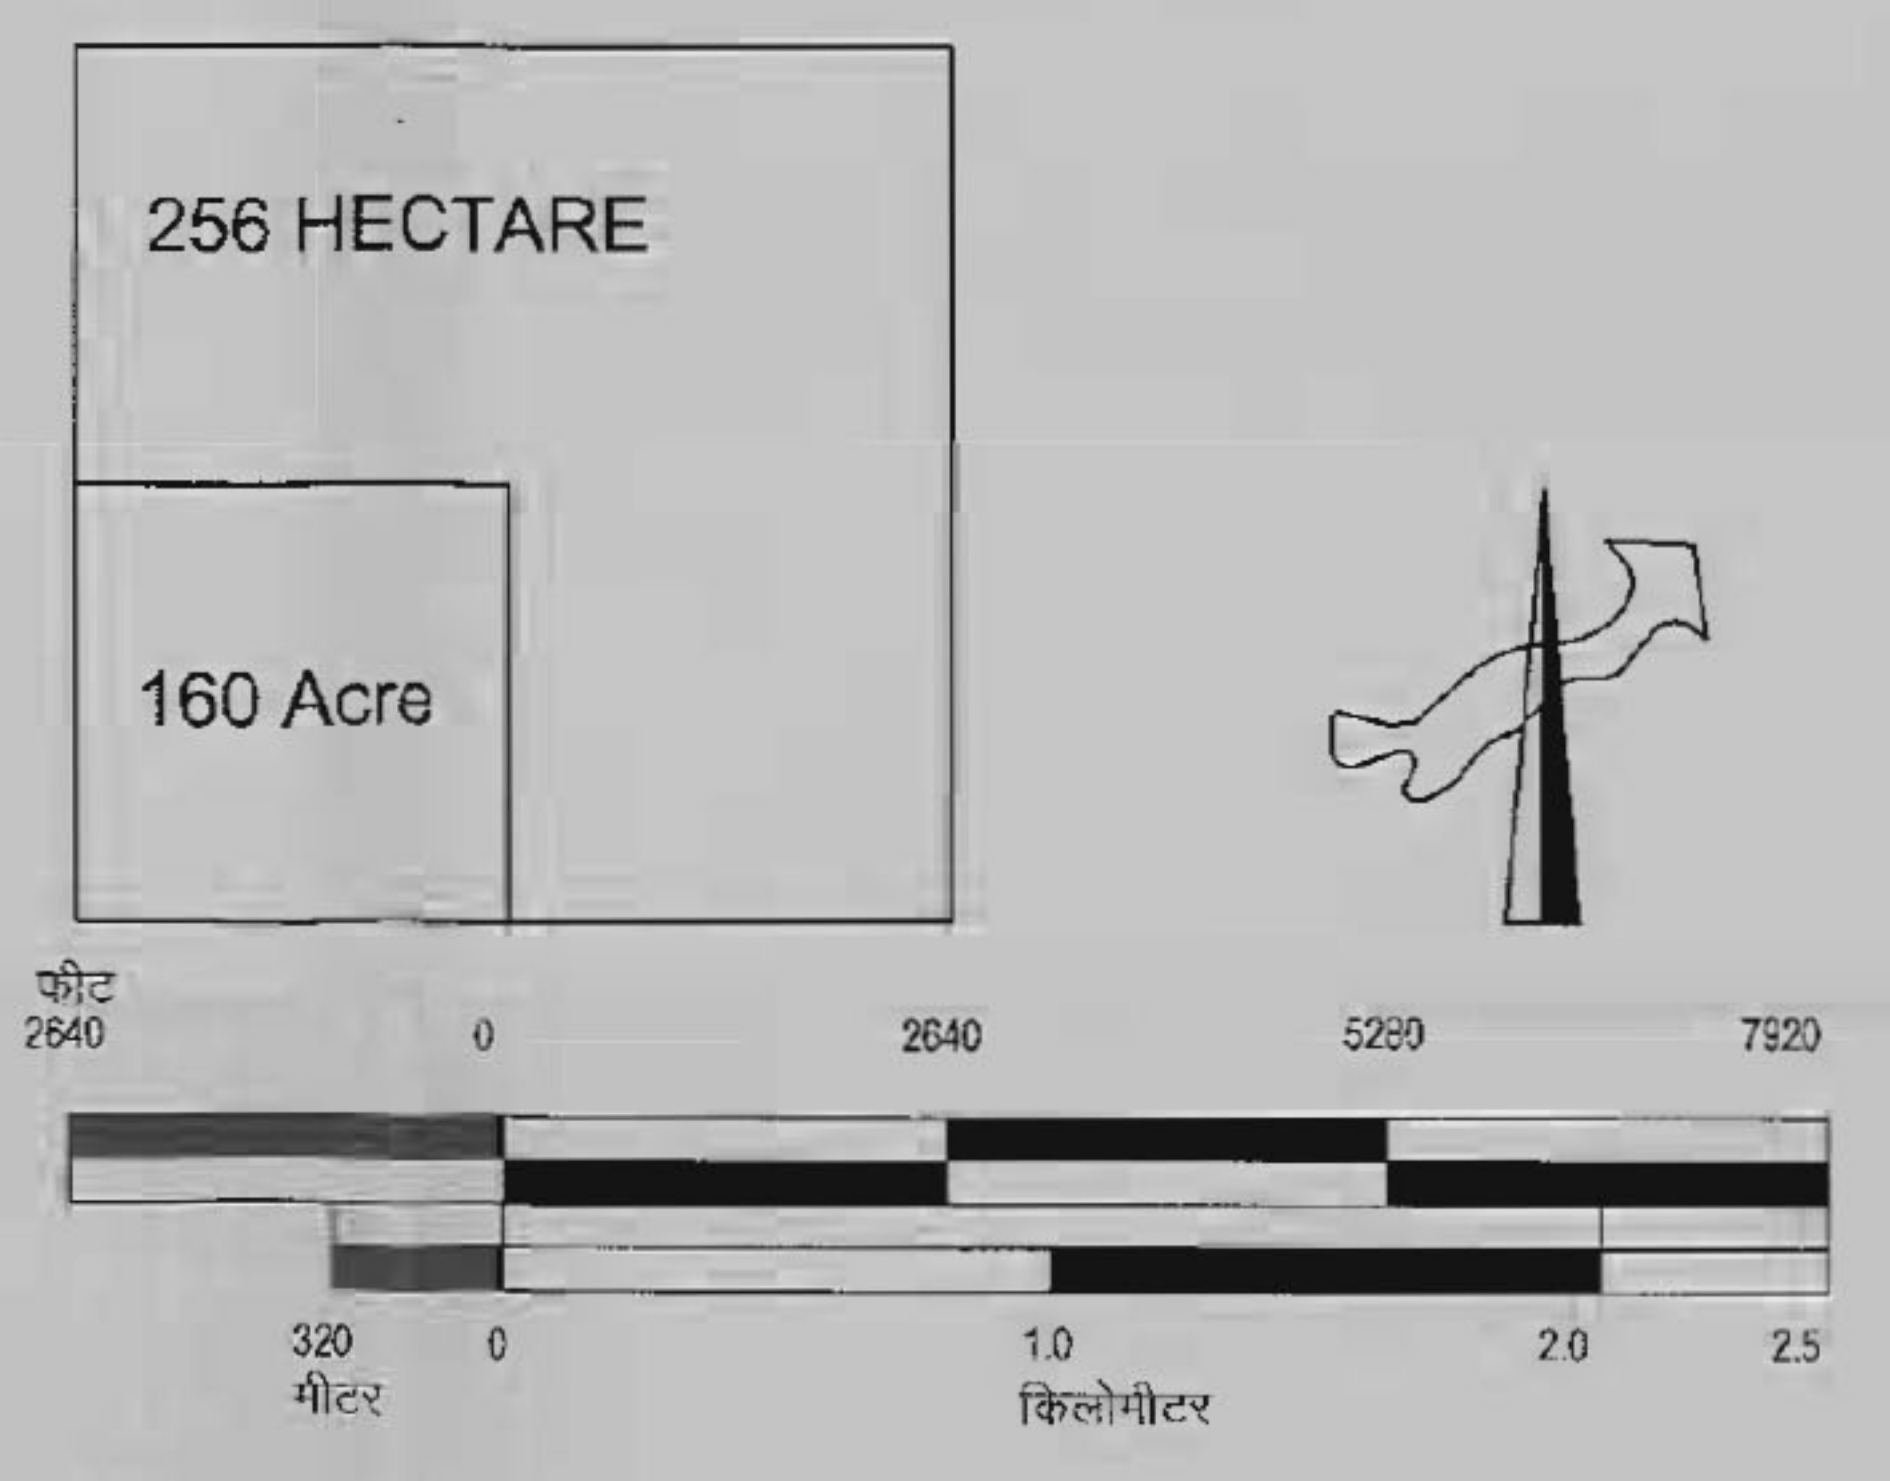

CONSULTANT :- AWAS VIKAS LIMITED, JAIPUR, RAJASTHAN	SUB CONSULTANT :- I.T.P.I. JAIPUR
सहायक नगर नियोजक उदयपुर जौन उदयपुर	उप नगर नियोजक उदयपुर जौन उदयपुर
वरिष्ठ नगर नियोजक उदयपुर जौन उदयपुर	