


RAMGARH रामगढ़

URBAN AREA 2031

- DISTRICT BOUNDARY
जिला सीमा
- VILLAGE BOUNDARY
ग्राम सीमा
- MUNICIPAL LIMIT
नगर पालिका सीमा
- URBANISED AREA 2011
नगरीयकृत क्षेत्र 2011
- URBANISABLE AREA 2031
नगरीयकरण योग्य क्षेत्र 2031
- PERIPHERAL CONTROL BELT
परिधि नियंत्रण पट्टी
- NOTIFIED URBAN AREA LIMIT U/S 3 (1) OF U.I. ACT.1959
नगर सुधार अधिनियम 1959 की धारा 3 (1) के अन्तर्गत अधिसूचित नगरीय क्षेत्र सीमा
- PLANNING ZONE BOUNDARY
योजना क्षेत्र सीमा

- PLANNING ZONES**
योजना क्षेत्र
- अ** NORTHERN PLANNING ZONE
उत्तरी योजना क्षेत्र
 - ब** SOUTHERN PLANNING ZONE
दक्षिणी योजना क्षेत्र
 - स** WESTERN PLANNING ZONE
पश्चिमी योजना क्षेत्र
 - द** PERIPHERAL CONTROL BELT PLANNING ZONE
परिधि नियंत्रण पट्टी योजना क्षेत्र

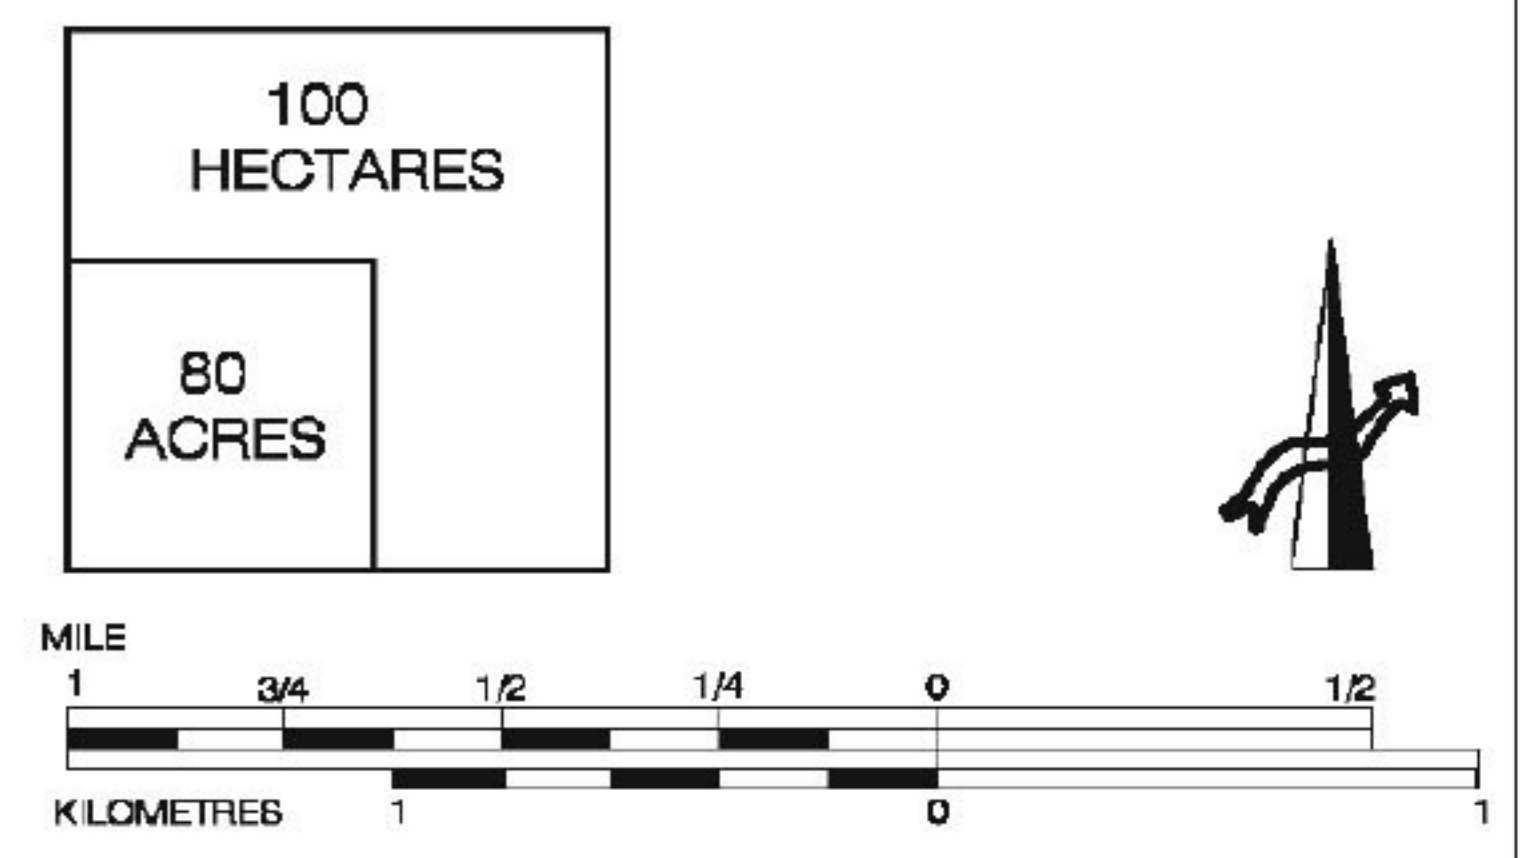

CONSULTANT :- AVAS VIKAS LIMITED.
SUB CONSULTANT :- SHRISTI
Urban Infrastructure Development Ltd.(SUIDL)

(ISHITA SAINI) DISTRICT TOWN PLANNER SIKAR
(R.K. TULARA) DEPUTY TOWN PLANNER JAIPUR ZONE, JAIPUR
(PRADEEP KAPOOR) SENIOR TOWN PLANNER JAIPUR ZONE, JAIPUR