


NIWAI


नि वा र्क

PROPOSED LAND USE PLAN 2031
प्रस्तावित भू-उपयोग योजना 2031

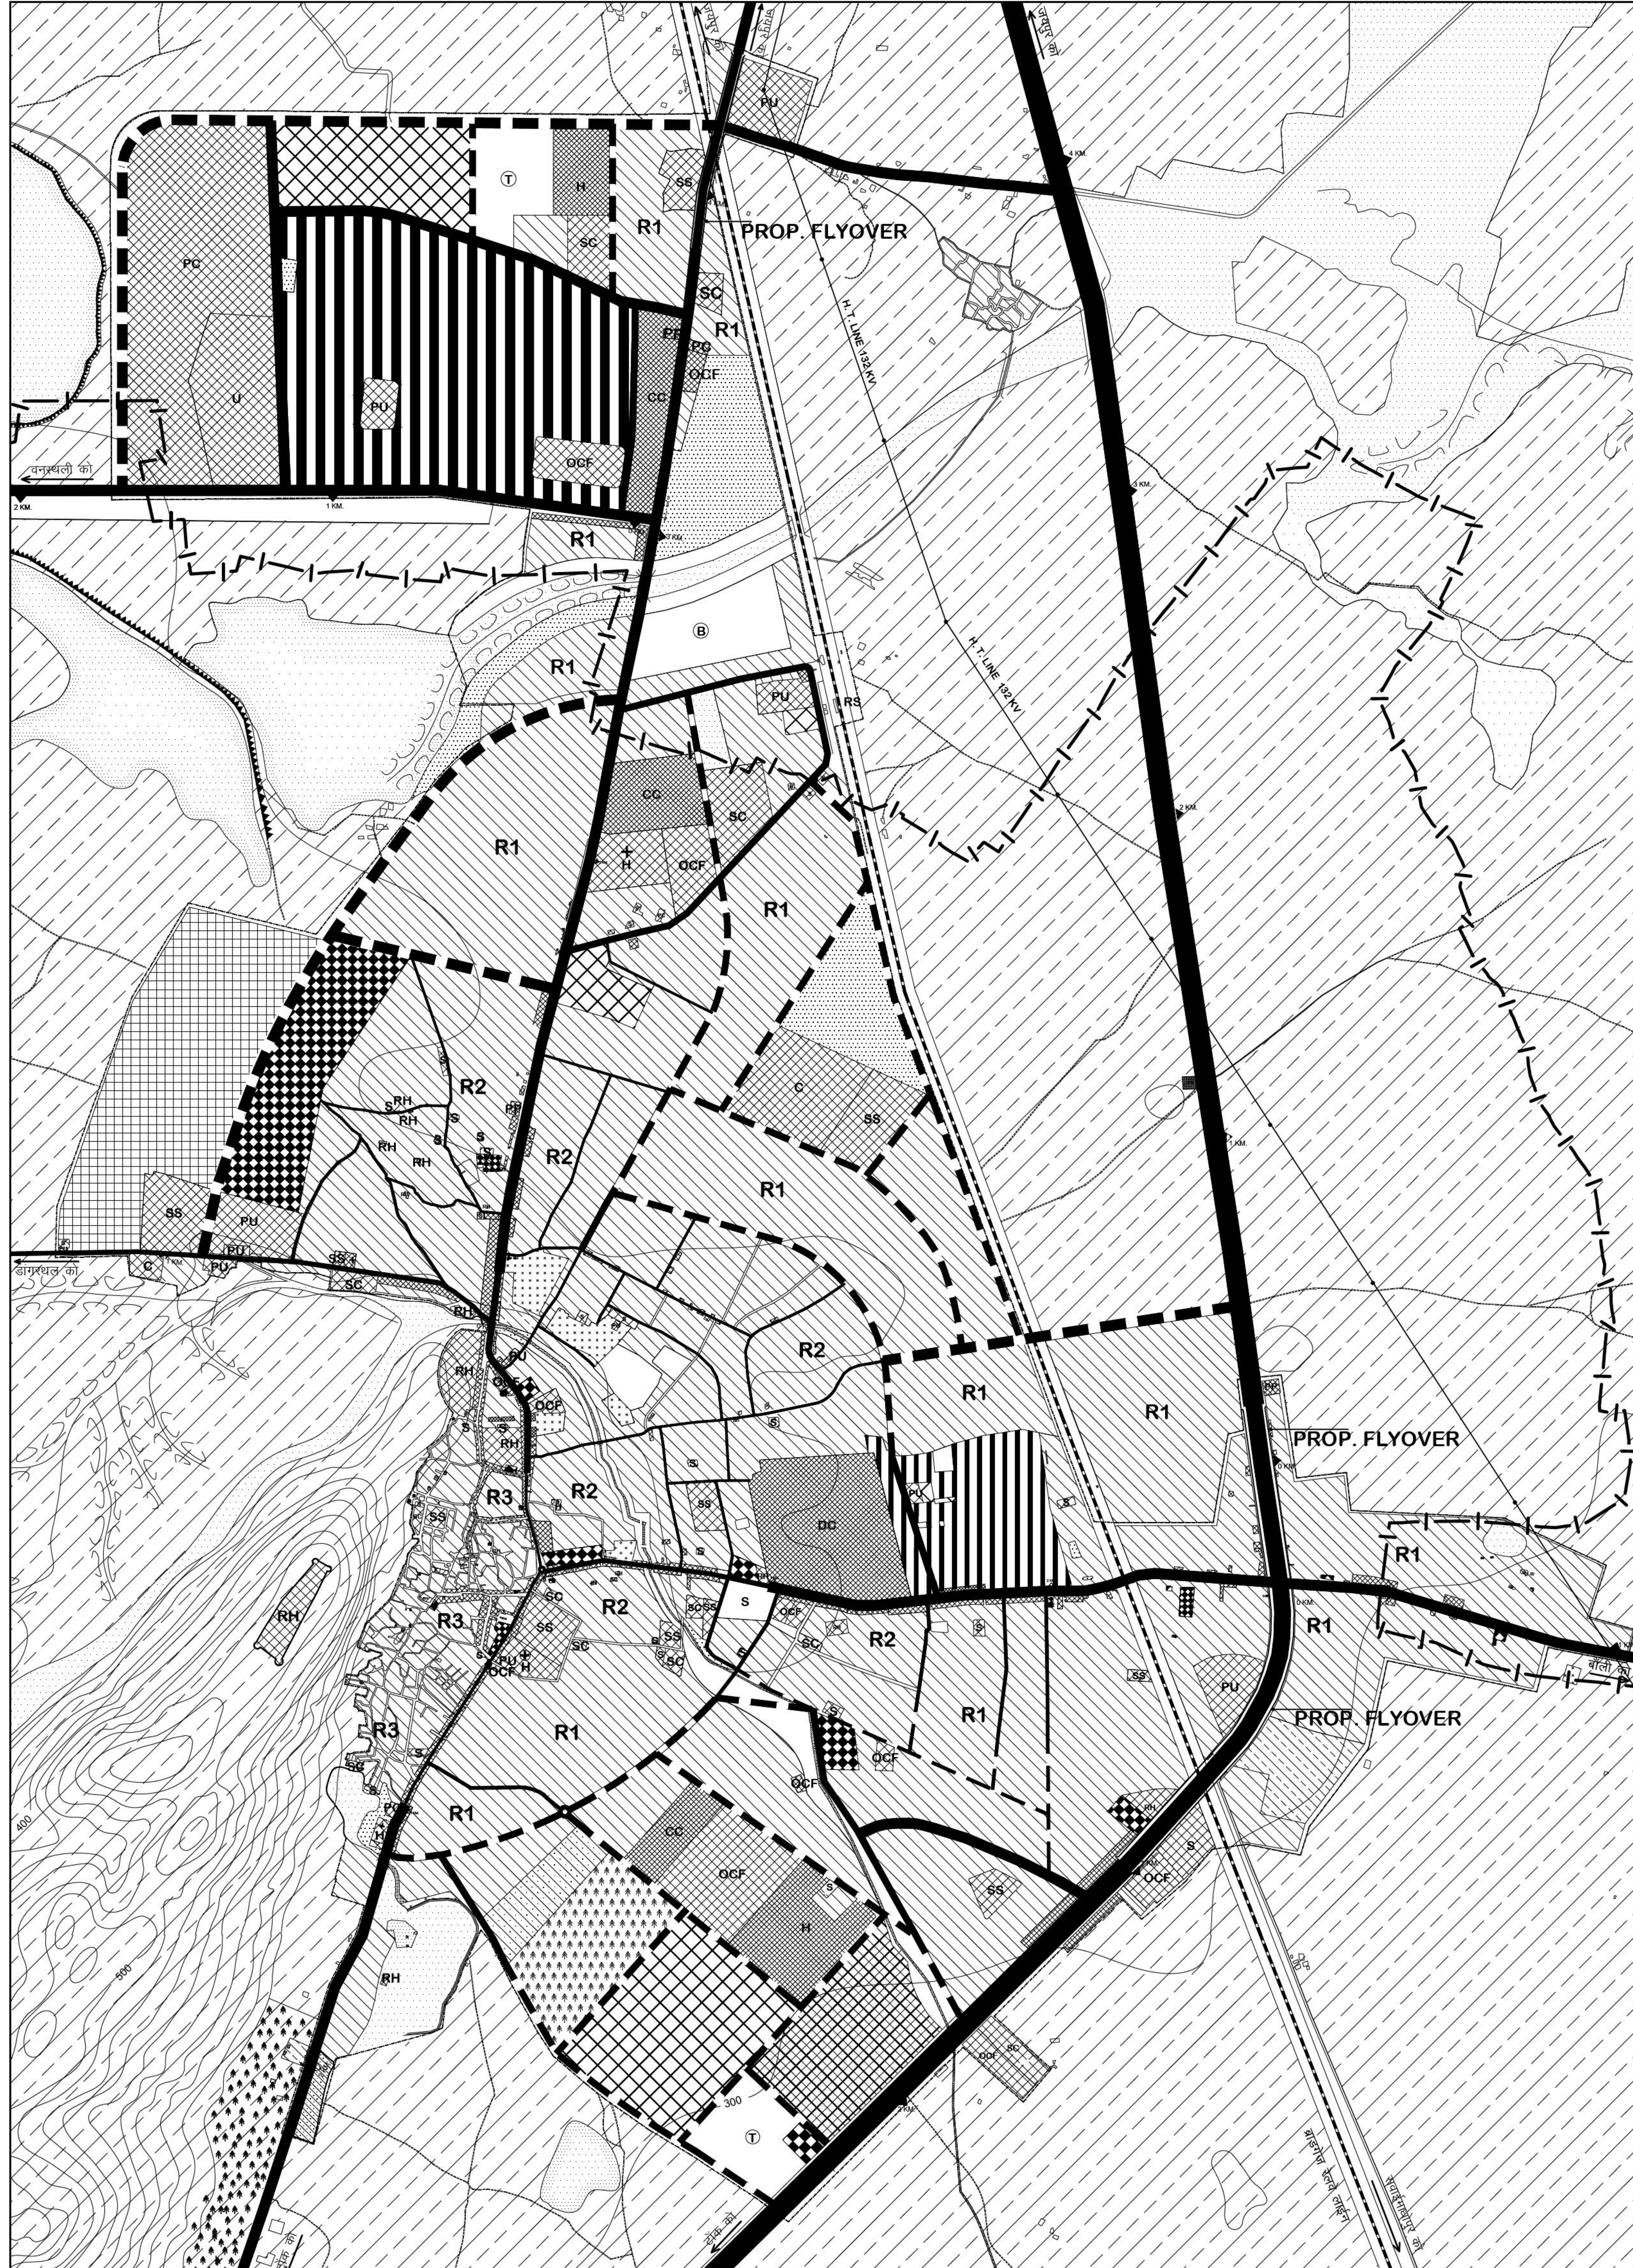

- RESIDENTIAL आवासीय**
- R1 LOW DENSITY** 100 व्यक्ति प्रति हेक्टर से कम
 - R2 MEDIUM DENSITY** 101 TO 200 PERSONS PER HECTER
 - R3 HIGH DENSITY** 200 व्यक्ति प्रति हेक्टर से अधिक
- COMMERCIAL वाणिज्यिक**
- DC DISTRICT COMMERCIAL CENTER** जिला वाणिज्यिक केंद्र
 - RB RETAIL BUSINESS & GENERAL COMMERCIAL/HOTEL/PETROL PUMP-PP/CINEMA** खुदका व्यापार एवं सामान्य वाणिज्यिक / होटल / पेट्रोल पम्प / सिनेमा
 - WB WHOLESALE BUSINESS** थोक व्यापार
 - WG WAREHOUSING AND GODOWNS** भंडार एवं गोदाम
- INDUSTRIAL औद्योगिक**
- SM SMALL AND MEDIUM** लघु एवं मध्यम
- GOVERNMENTAL राजकीय**
- GOVERNMENT & SEMI-GOVERNMENT OFFICES** सरकारी एवं अर्द्ध-सरकारी कार्यालय
 - GOVERNMENT RESERVED AREAS** सरकारी आरक्षित भूमि
- RECREATIONAL आमोद प्रमोद**
- S PARK, OPEN SPACES & PLAY GROUND/STADIUM** पार्क, खुले स्थल एवं खेल के मैदान / स्टेडियम
 - F FESTIVALS & FAIR GROUND/TOURIST** त्यौहार एवं मेला स्थल / पर्यटन
- PUBLIC & SEMI PUBLIC सार्वजनिक एवं अर्द्ध-सार्वजनिक**
- UCS UNIVERSITY / COLLEGE/SECONDARY/SENIOR SECONDARY SCHOOL** विश्वविद्यालय / कॉलेज / सेकेंडरी / सीनियर सेकेंडरी स्कूल
 - PC SPECIAL / PROFESSIONAL/RESEARCH COLLEGE & INSTITUTION** विशेष व्यवसायिक / अनुसंधान महाविद्यालय एवं संस्थान
 - GH GENERAL HOSPITAL / VETERINARY HOSPITAL** सामान्य चिकित्सालय / पशु चिकित्सालय
 - OCF OTHER COMMUNITY FACILITIES** अन्य सामुदायिक सुविधाएं
 - SC/RH SOCIAL CULTURAL / RELIGIOUS HISTORICAL** सामाजिक सांस्कृतिक / धार्मिक ऐतिहासिक स्थल
 - PU PUBLIC UTILITIES** सार्वजनिक सुविधाएं
 - CB CREMATION / BURIAL GROUND** श्मशान/ कब्रिस्तान
- AGRICULTURAL कृषि**
- PB PERIPHERAL CONTROL BELT** परिधि नियंत्रण पट्टी
 - RP REGIONAL PARK** क्षेत्रीय बगीचा
 - NURSERIES DAIRIES / POULTRY FARM** पौधाशाला डेयरी / मुर्गी फार्म
- CIRCULATION परिसंचरण**
- RS METER GAUGE RAILWAY LINE & STATION** मीटर गेज रेलवे लाईन एवं स्टेशन
 - B/T BUS STAND/ TRUCK TERMINAL** बस अड्डा / ट्रक टर्मिनल
- ROAD सड़क**
- | EXISTING | PROPOSED |
|------------------|--|
| NH/12 (TWO LANE) | राष्ट्रीय राजमार्ग संख्या-12 200' WIDE |
| | प्रमुख सड़कें 100' WIDE |
| | उप प्रमुख सड़कें 80' WIDE |
| | मुख्य सड़कें 60' WIDE |
- KATCHA RASTA** कच्चा रास्ता
PROPOSED DEVELOPED AREA BOUNDARY 2031 प्रस्तावित विकसित क्षेत्र सीमा 2031
WATER BODIES नदी, नाले एवं तालाब
MUNICIPAL BOUNDARY नगरपालिका सीमा
RURAL SETTLEMENT ग्रामीण आबादी

APPROVED BY GOVERNMENT VIDE
NOTIFICATION NO. प-10(180)नविवि/3/2009 जयपुर, दिनांक: 19 MAR 2012

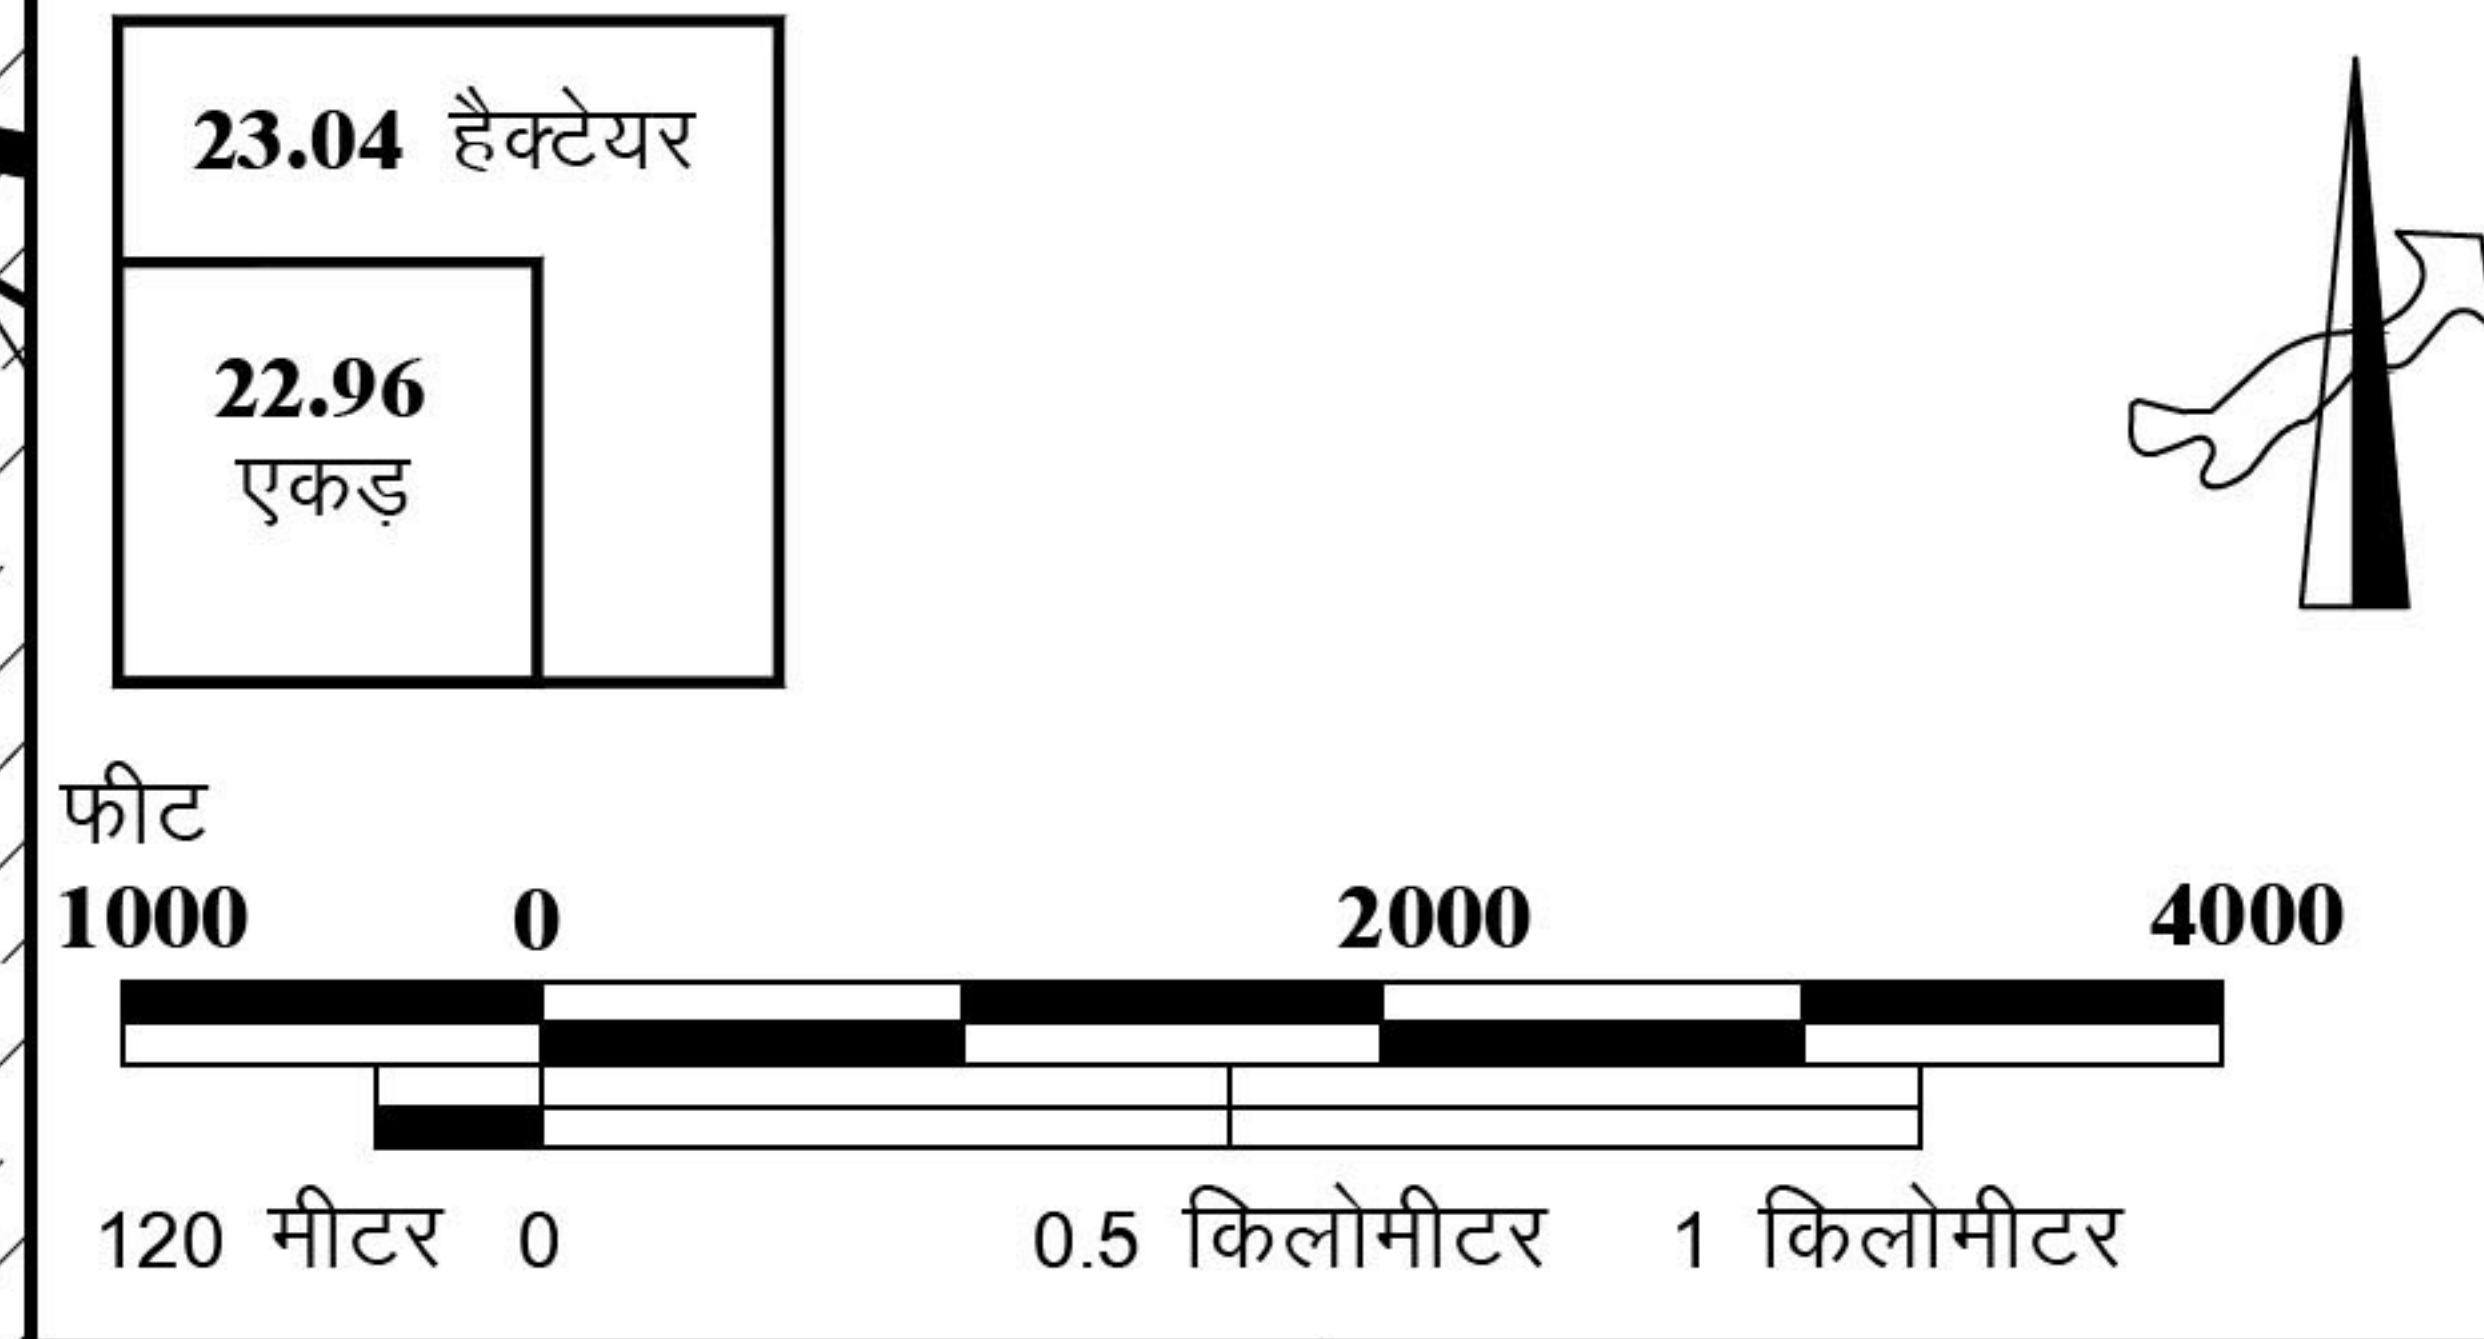

Client : AVAS VIKAS LIMITED	Consultant : AAYOJAN JAIPUR
 (S.G.CHITODIYA) DY.TOWN PLANNER AJMER	 (B.D.JAT) SR.TOWN PLANNER AJMER